
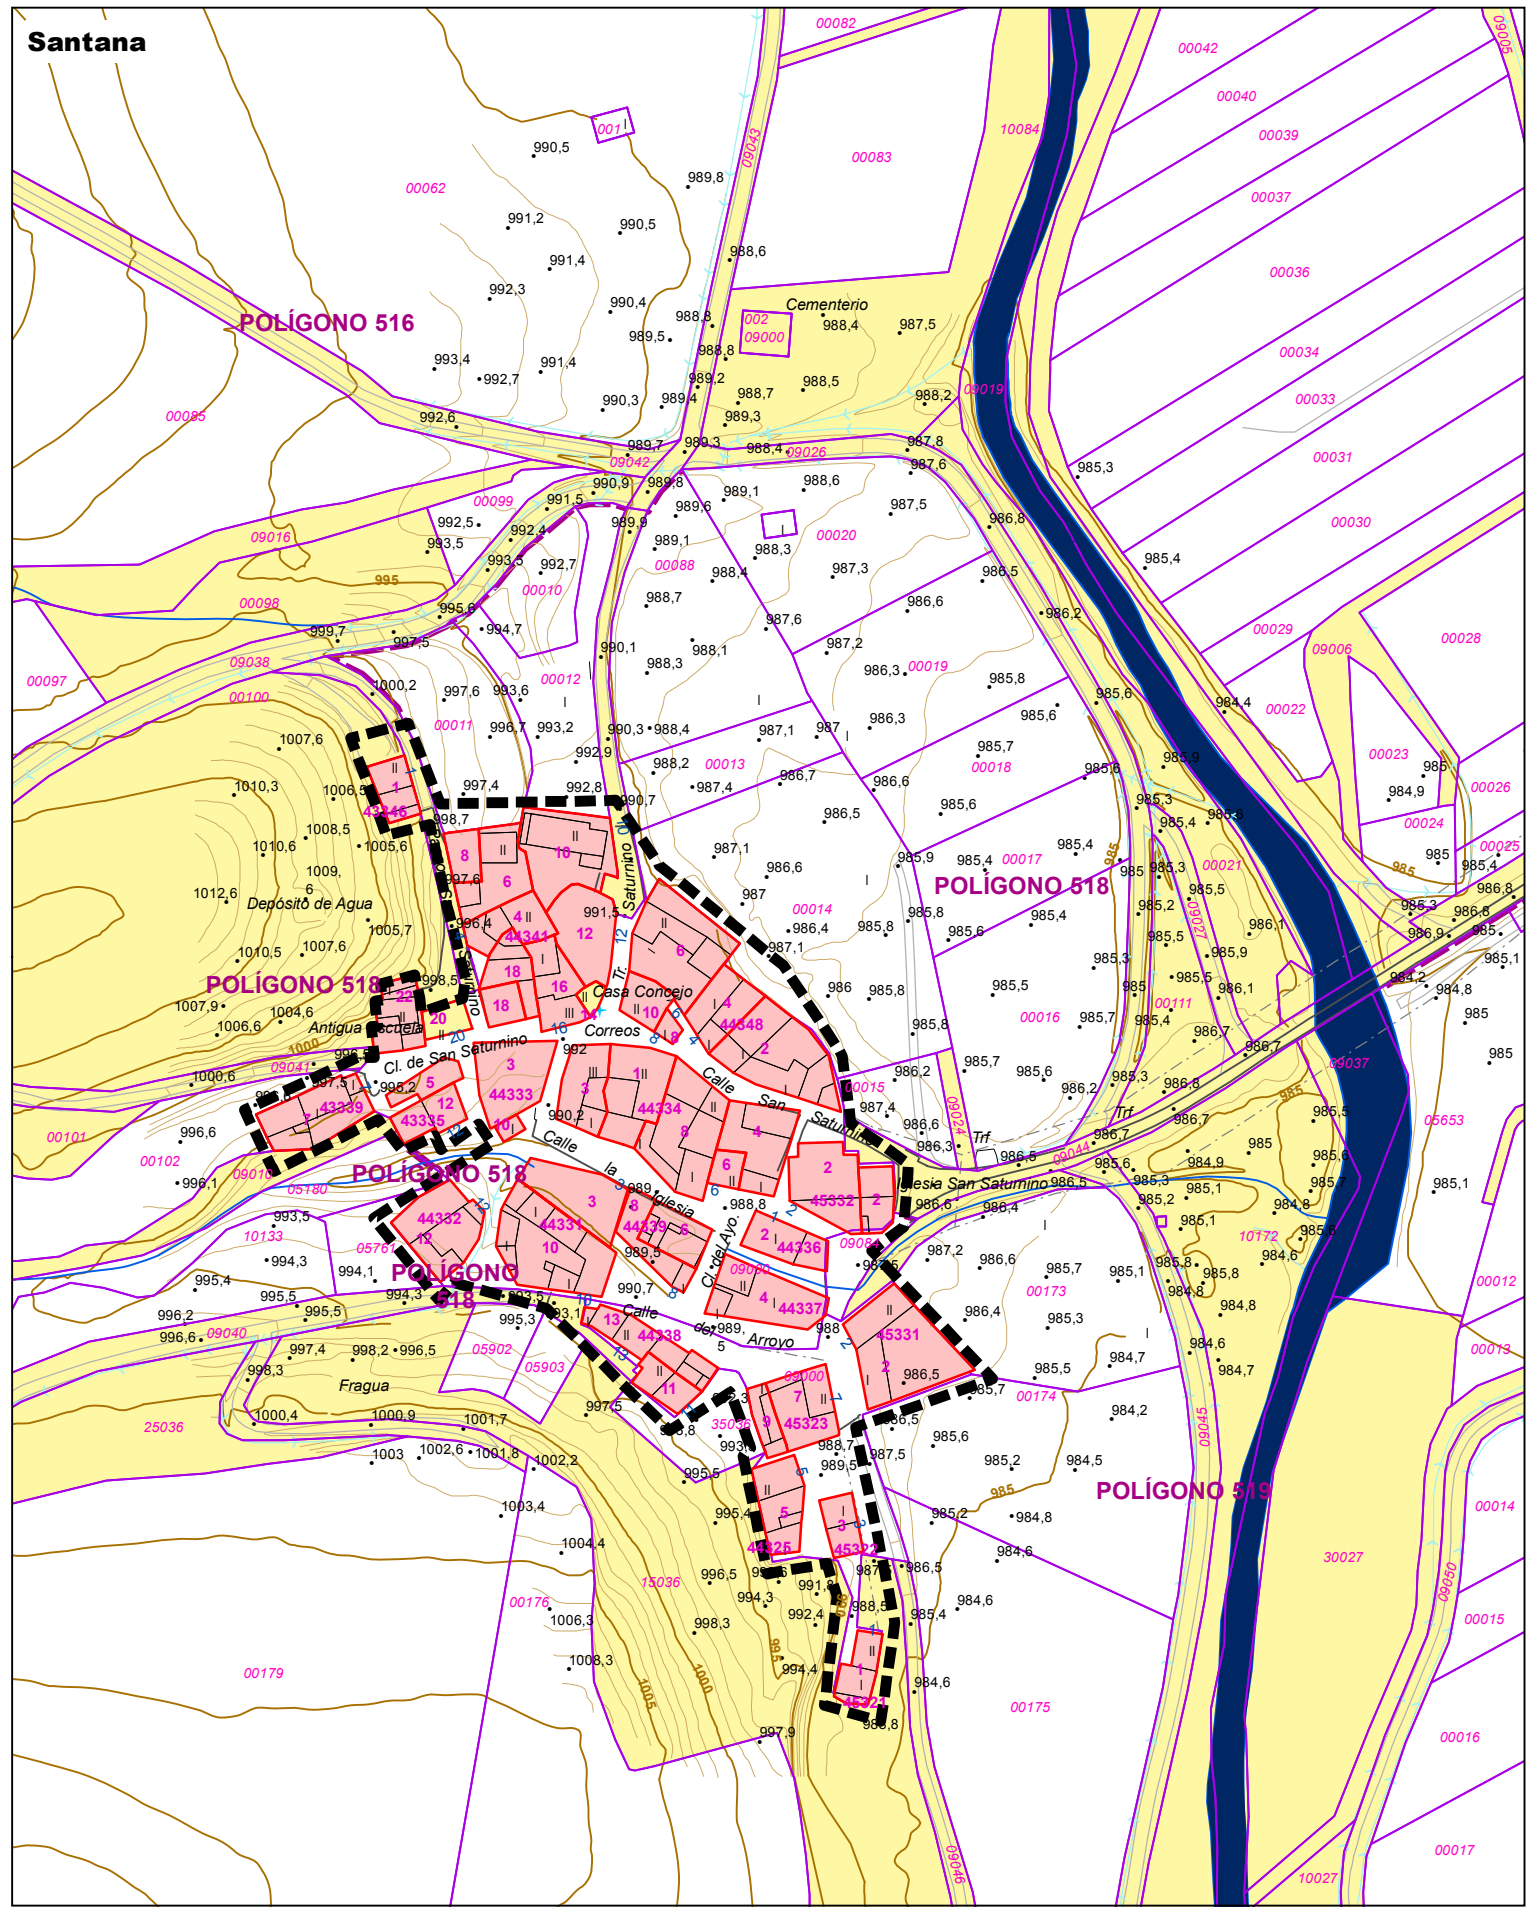
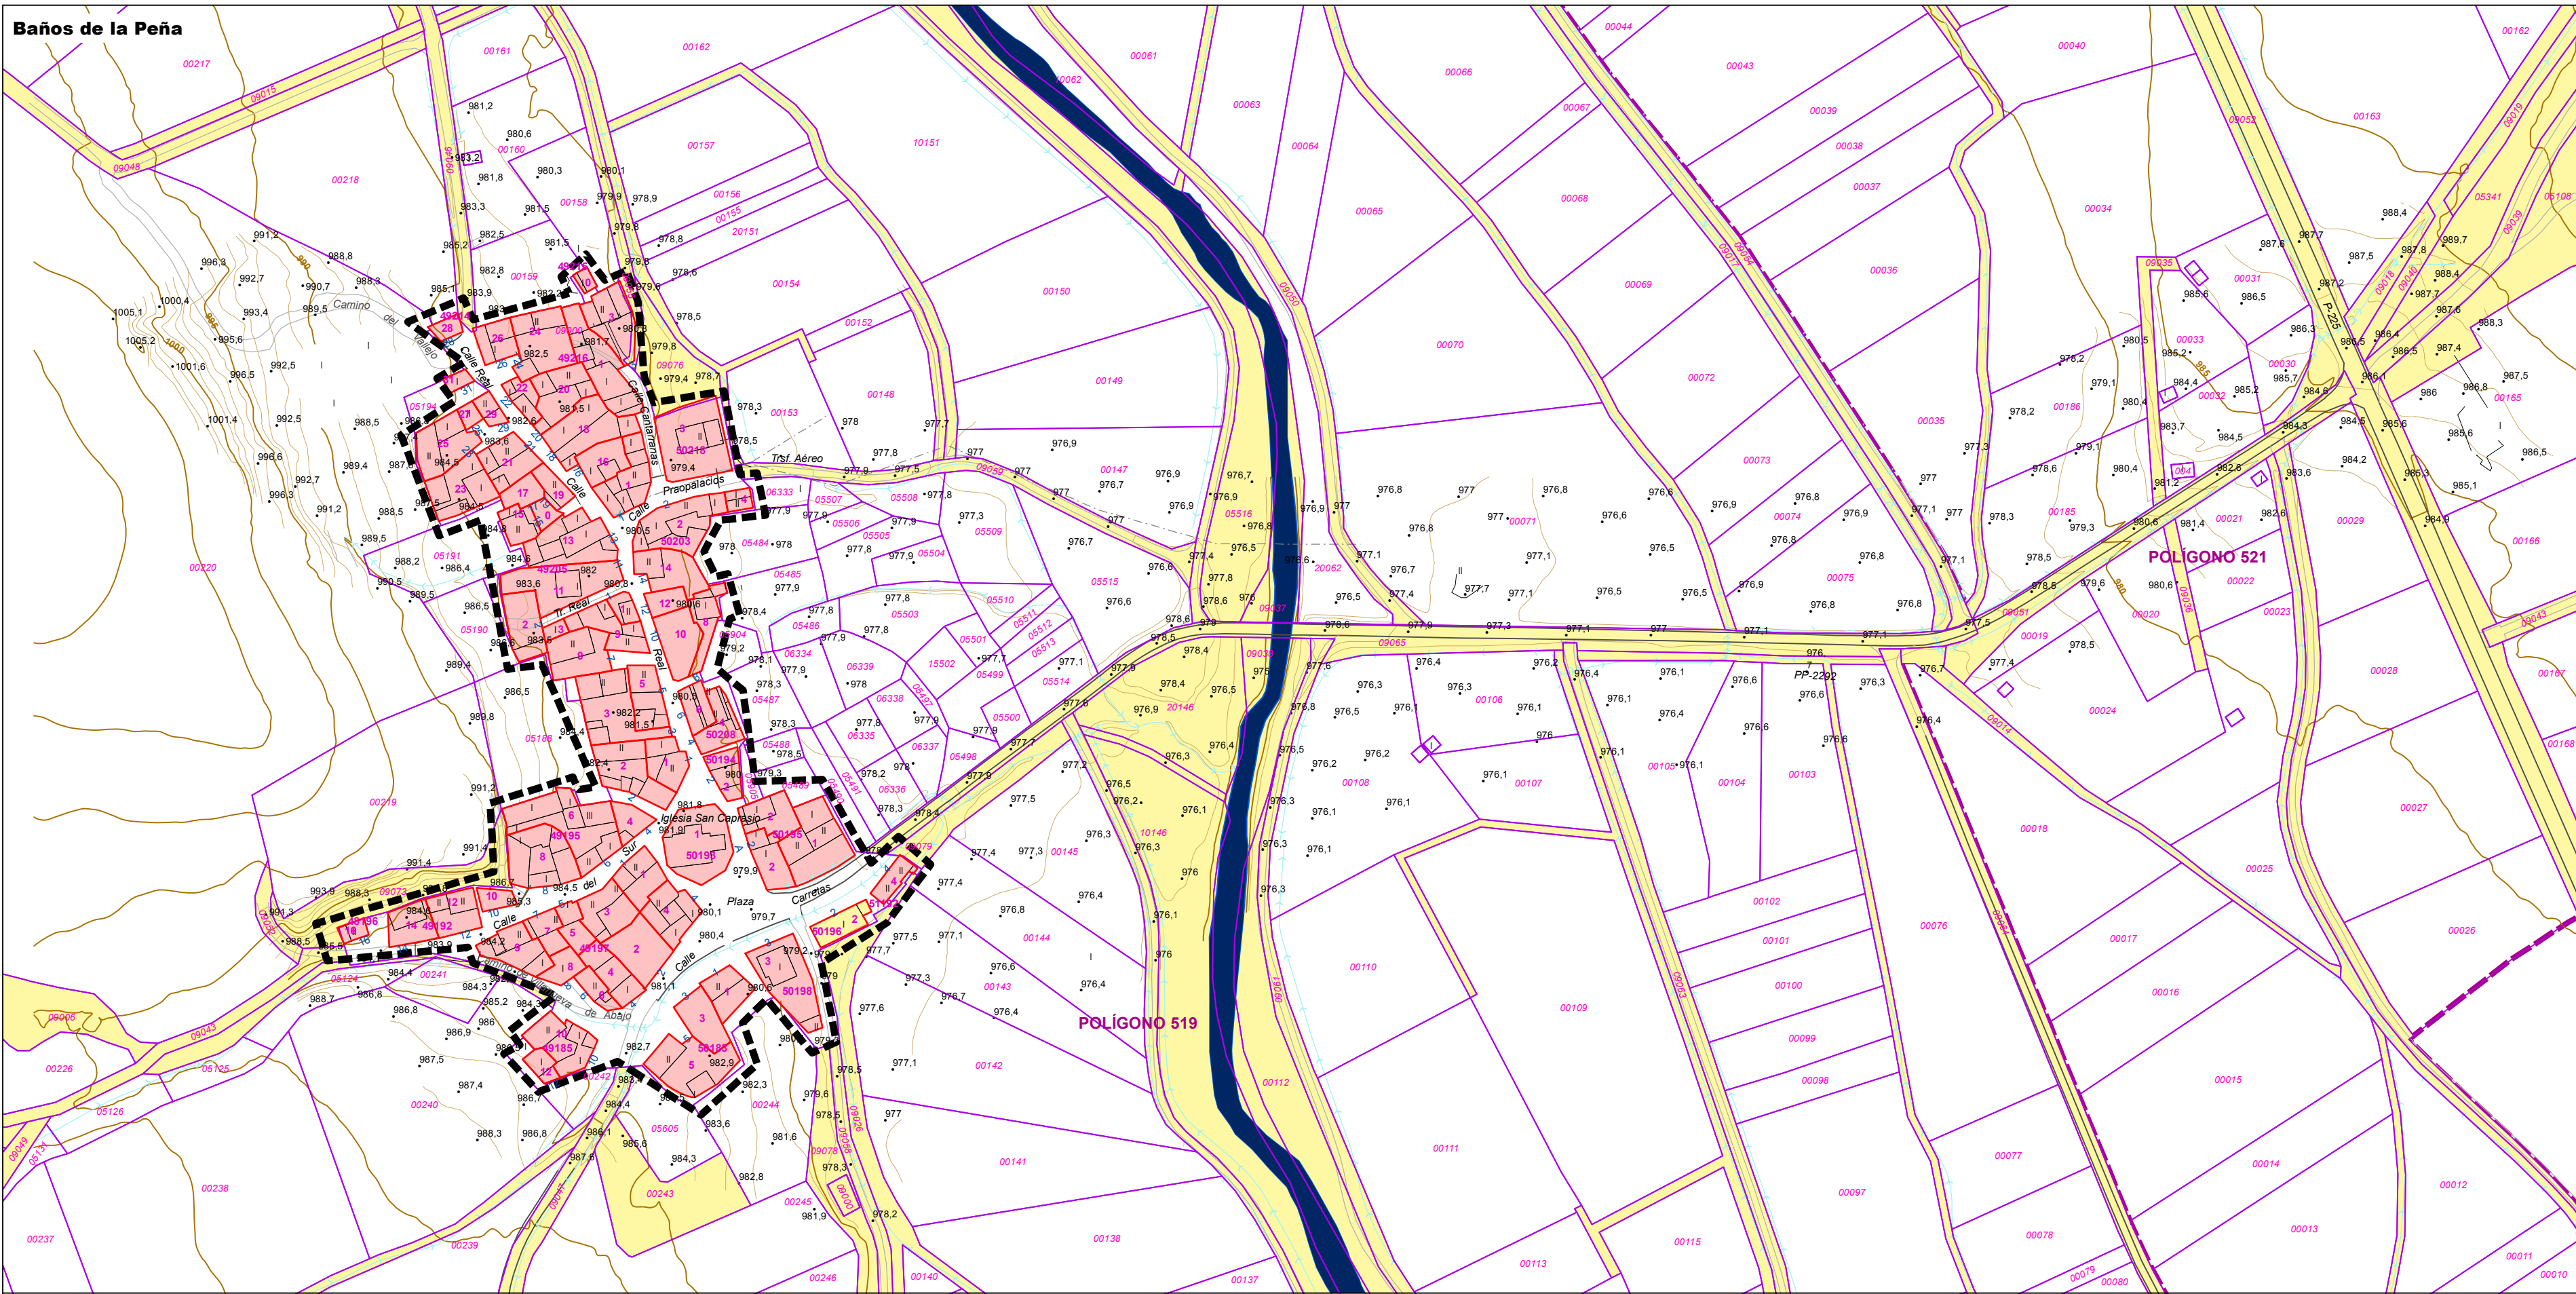
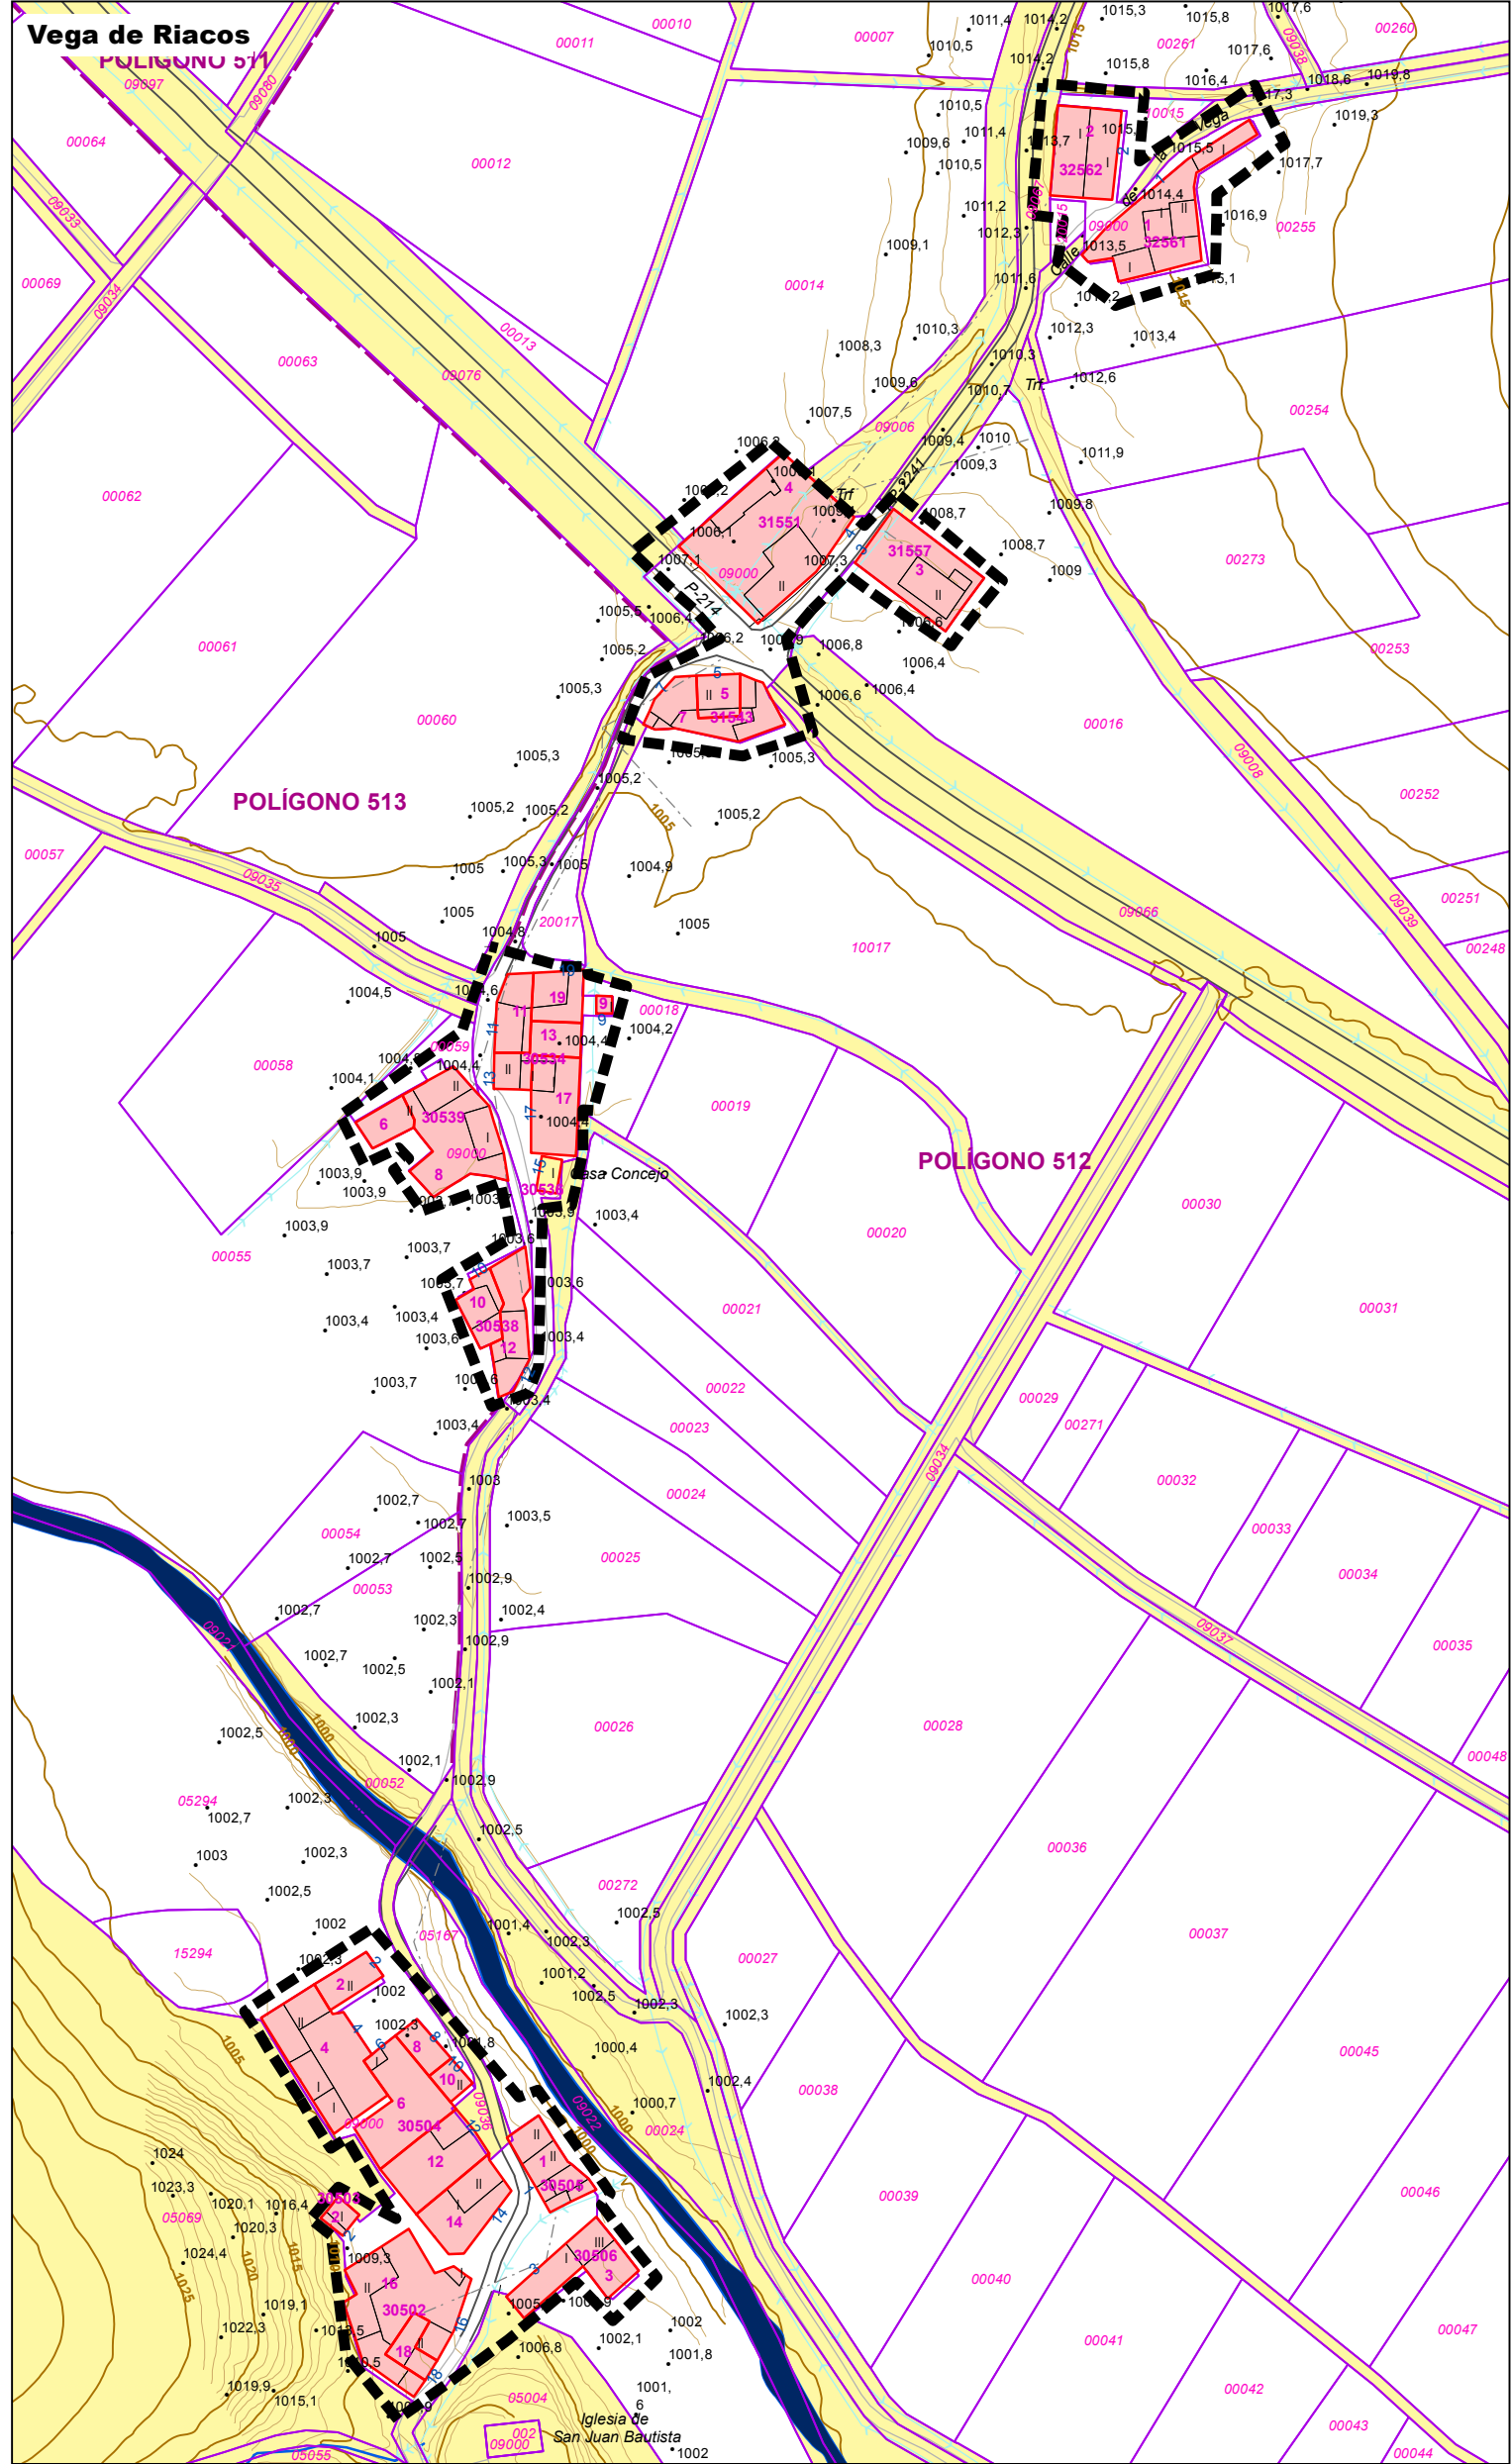
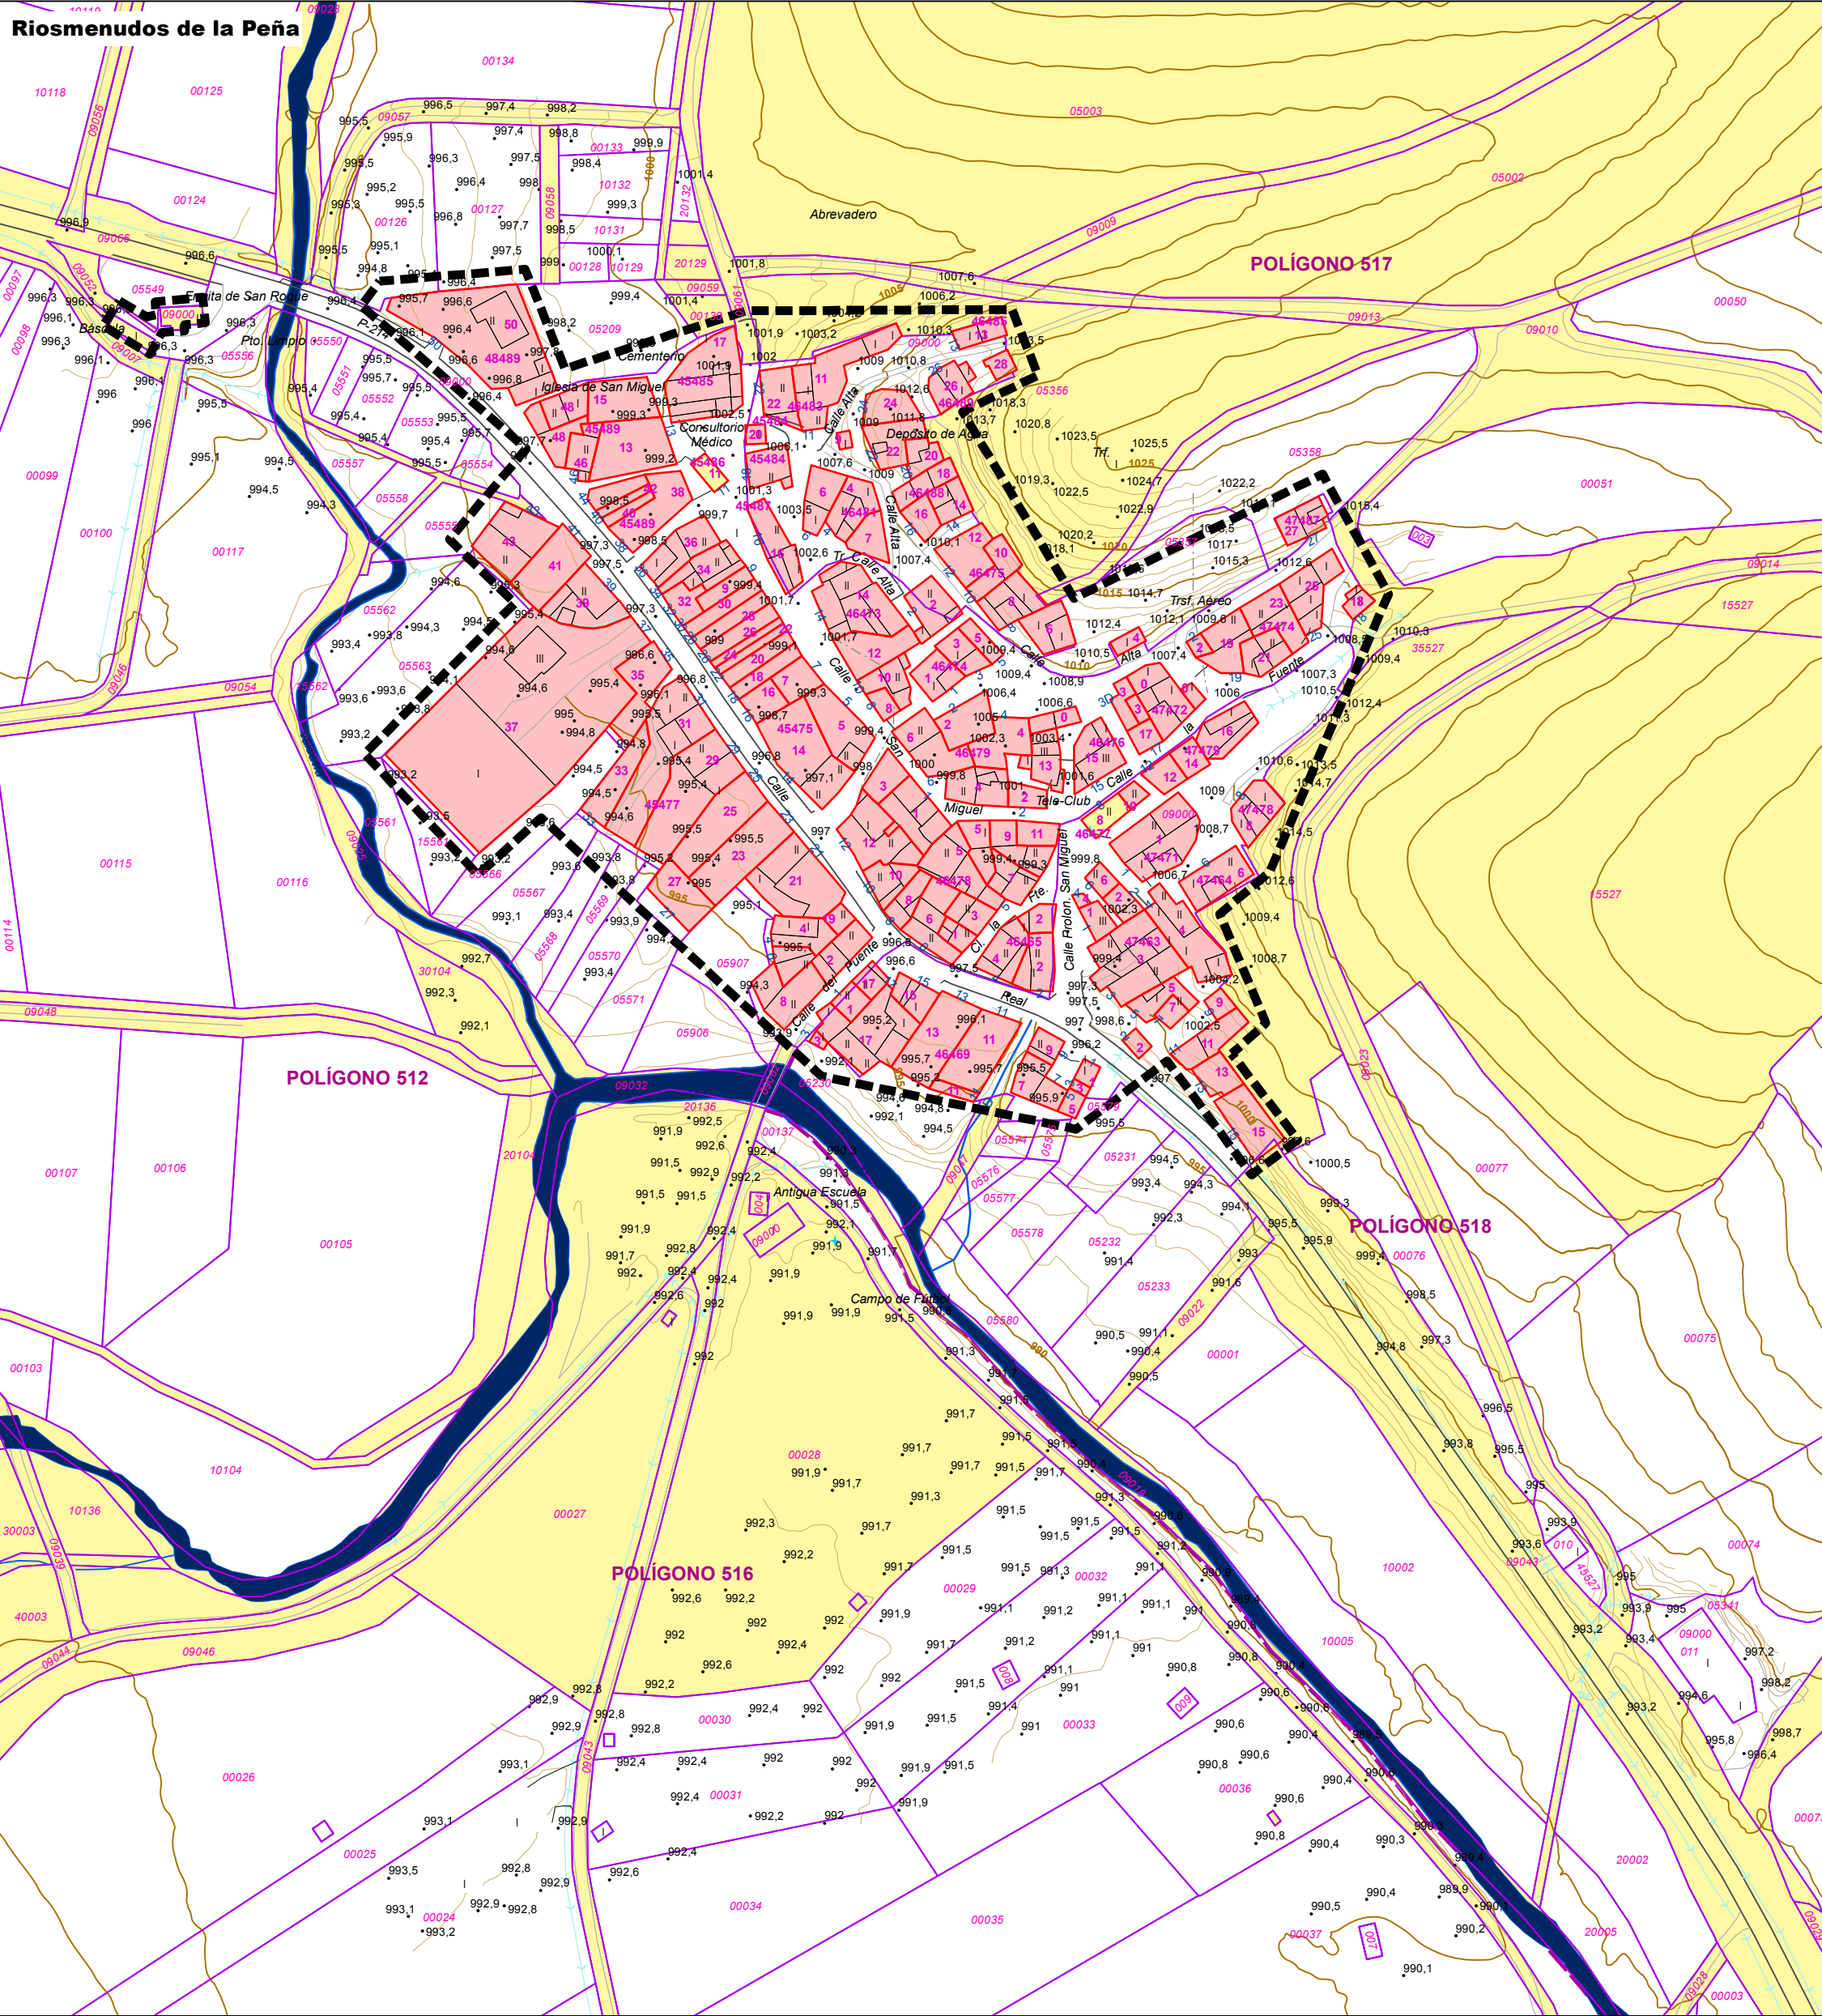


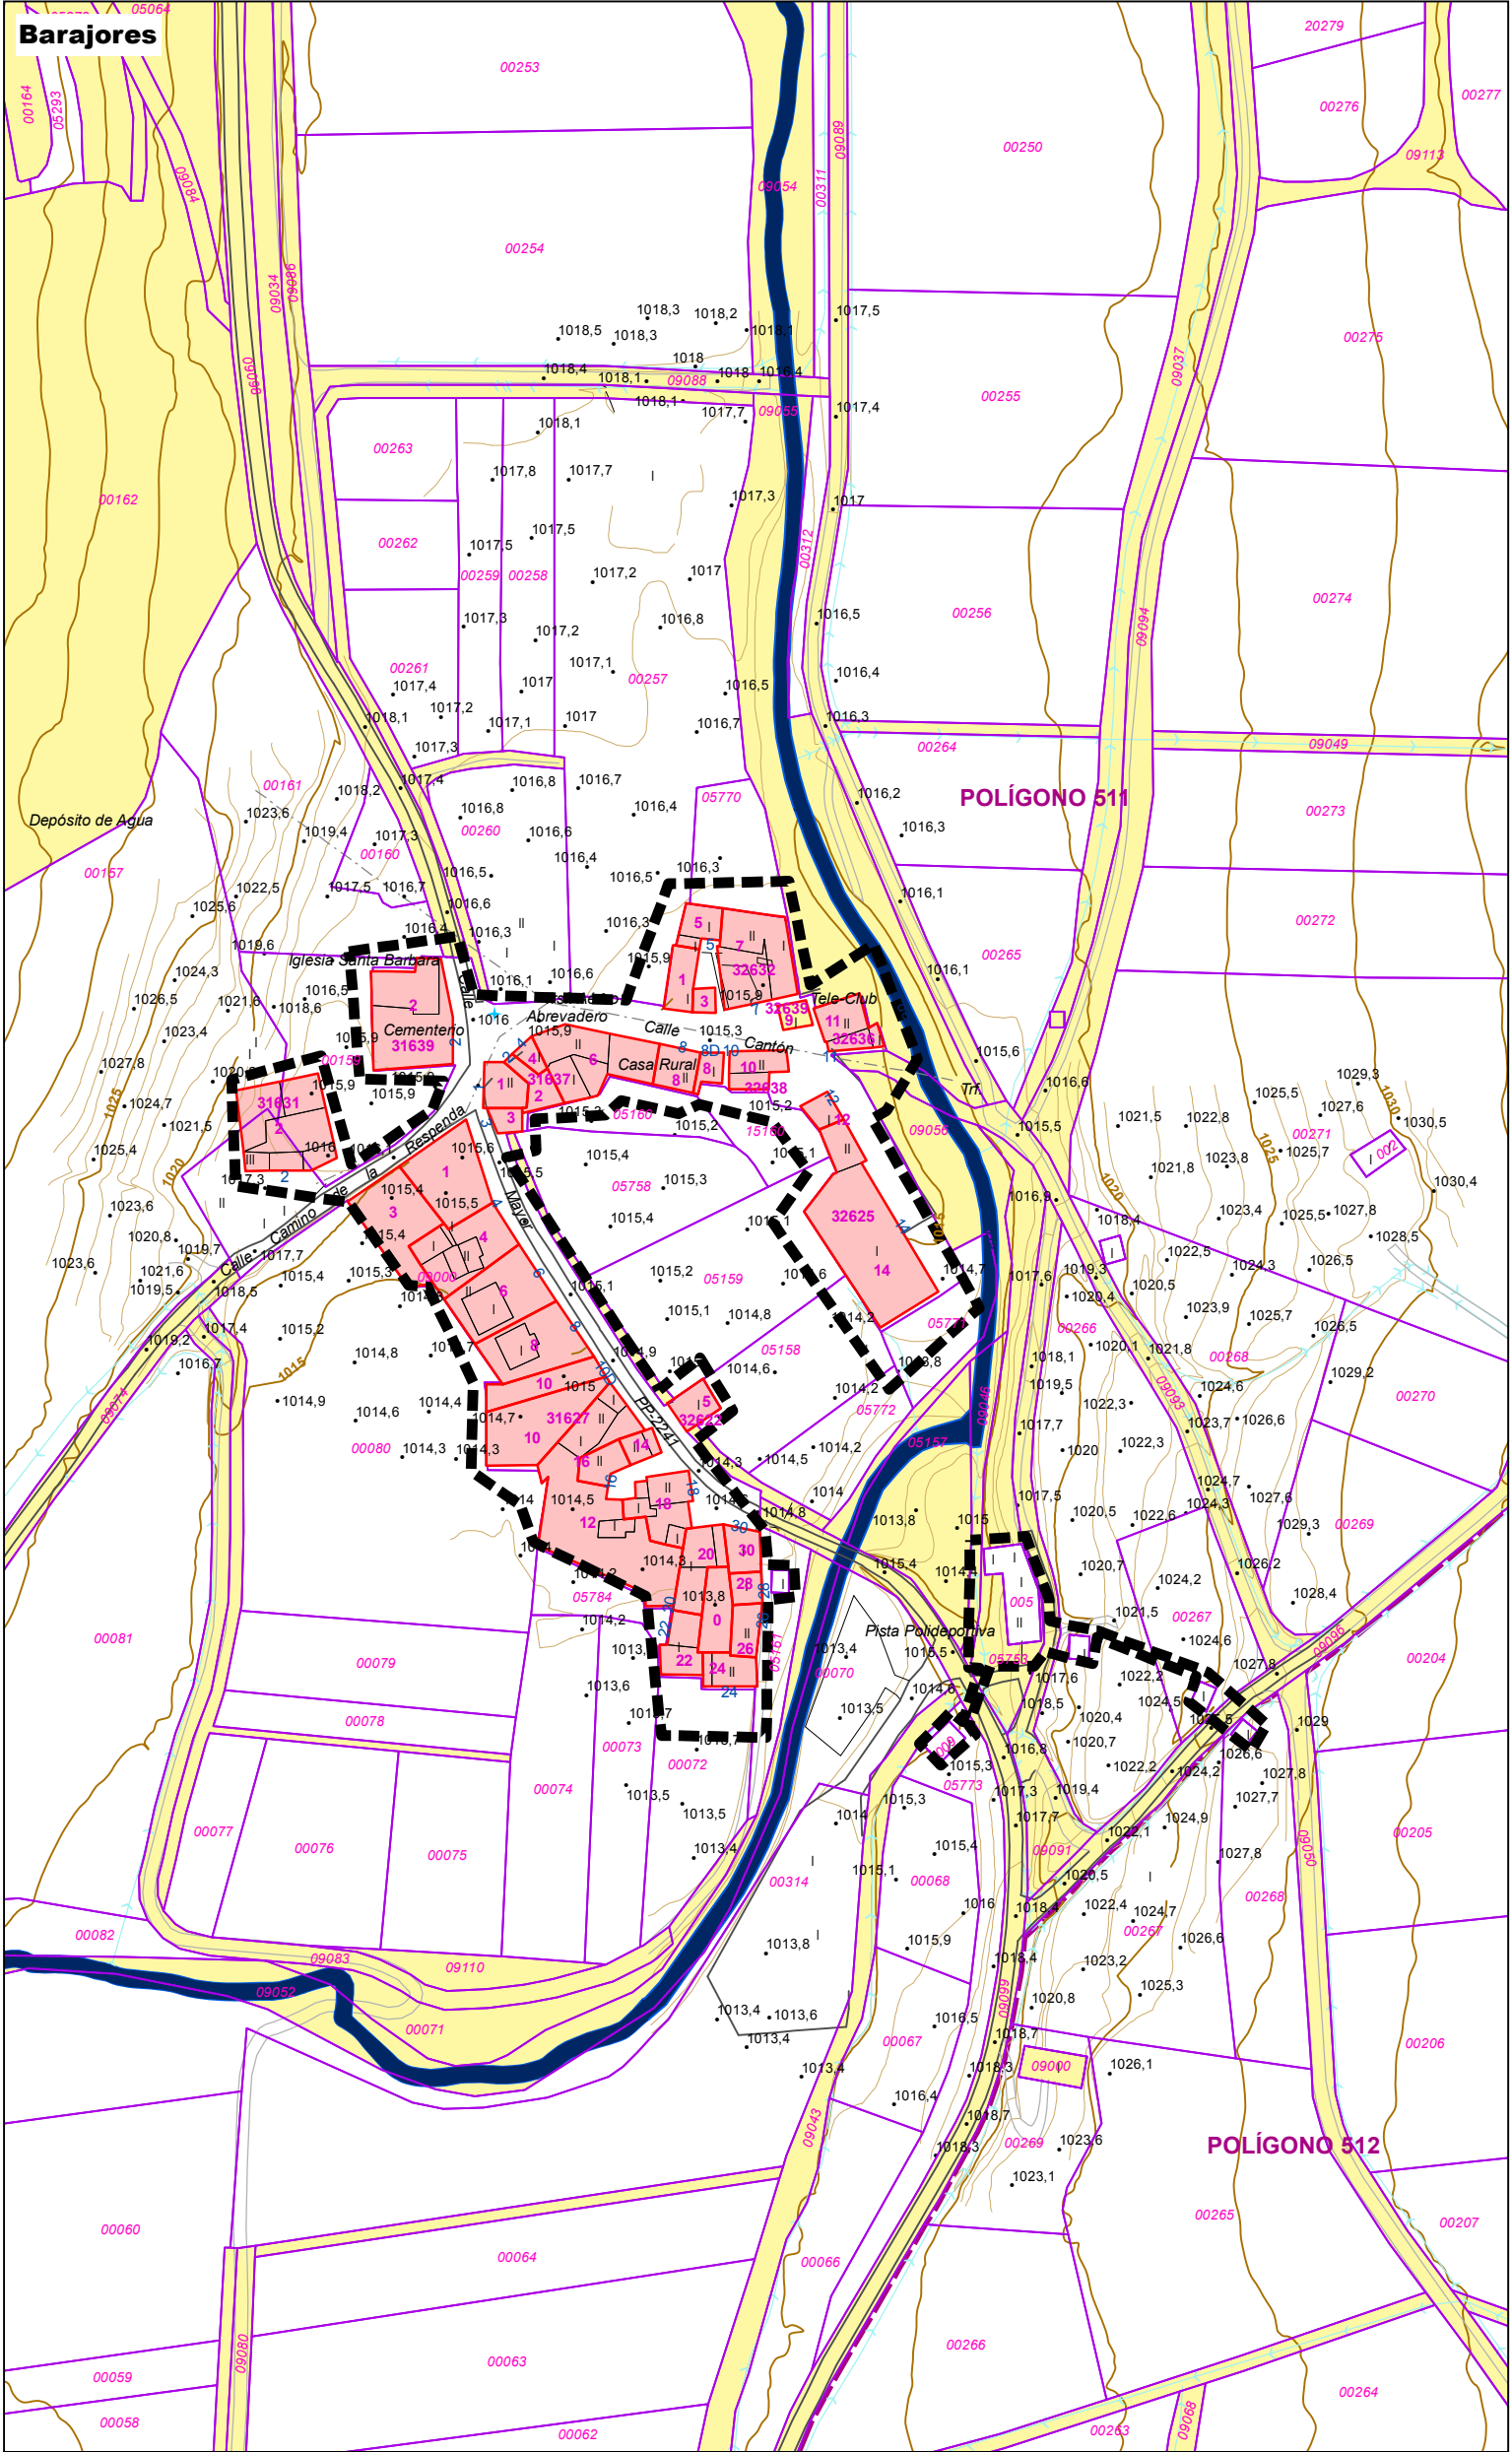

Situación

Legenda

Signos convencionales

Altimetría

- Curvas de nivel 5 metros
- Curvas de nivel 1 metro

Hidrografía

- Cursos de agua

Infraestructuras

- Carreteras
- Tendidos eléctricos

Estructura catastral

Suelo urbano

- Límite de suelo urbano
- Parcelas catastrales

Suelo rústico

- Polígonos catastrales
- Parcelas catastrales

Suelo público

- Propiedades municipales y vecinales

Aprobación Inicial

NORMAS URBANÍSTICAS MUNICIPALES
Respenda de la Peña (Palencia)

Plano PI-6.1
Baños, Barajores, Riosmenudos, Santana y Vega
Plano de estructura catastral

Abril de 2019

0 50 100 Metros
Escala 1:2.000

Ayuntamiento
RESPENDA DE LA PEÑA

Redactores:

José María Rodríguez
Arquitecto

Luis Santos y Gargallo
Geógrafo, Doctor urbanista

Miguel Ángel Ceballos Ayuso
Geógrafo, Técnico urbanista

Consultoría:
UTE J.M. Rodrigo - Gama S.L.