
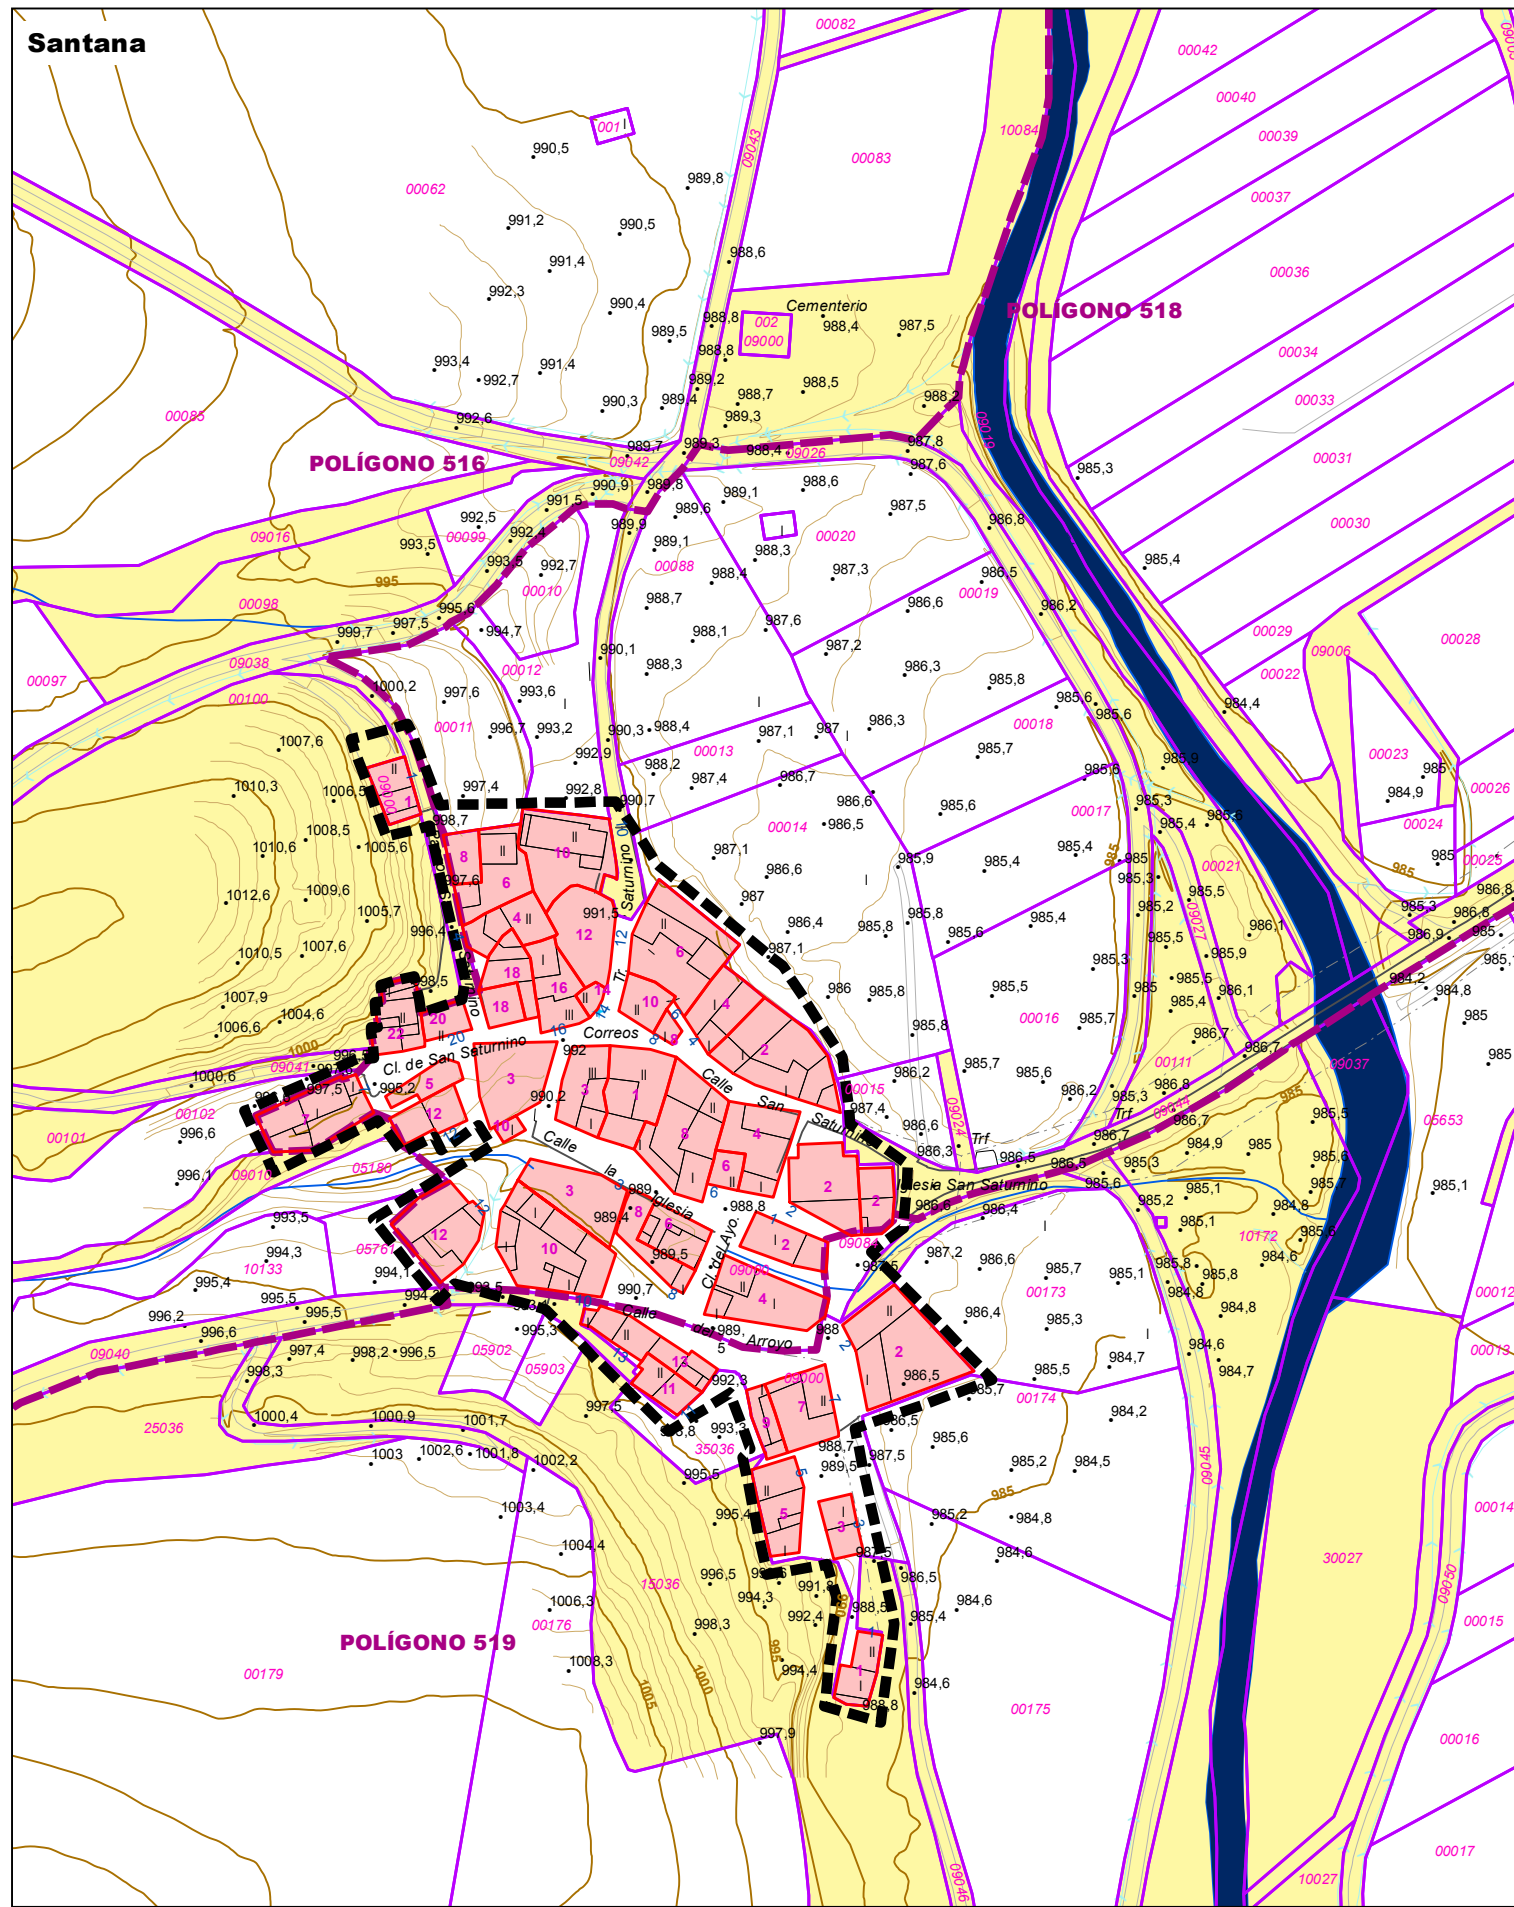
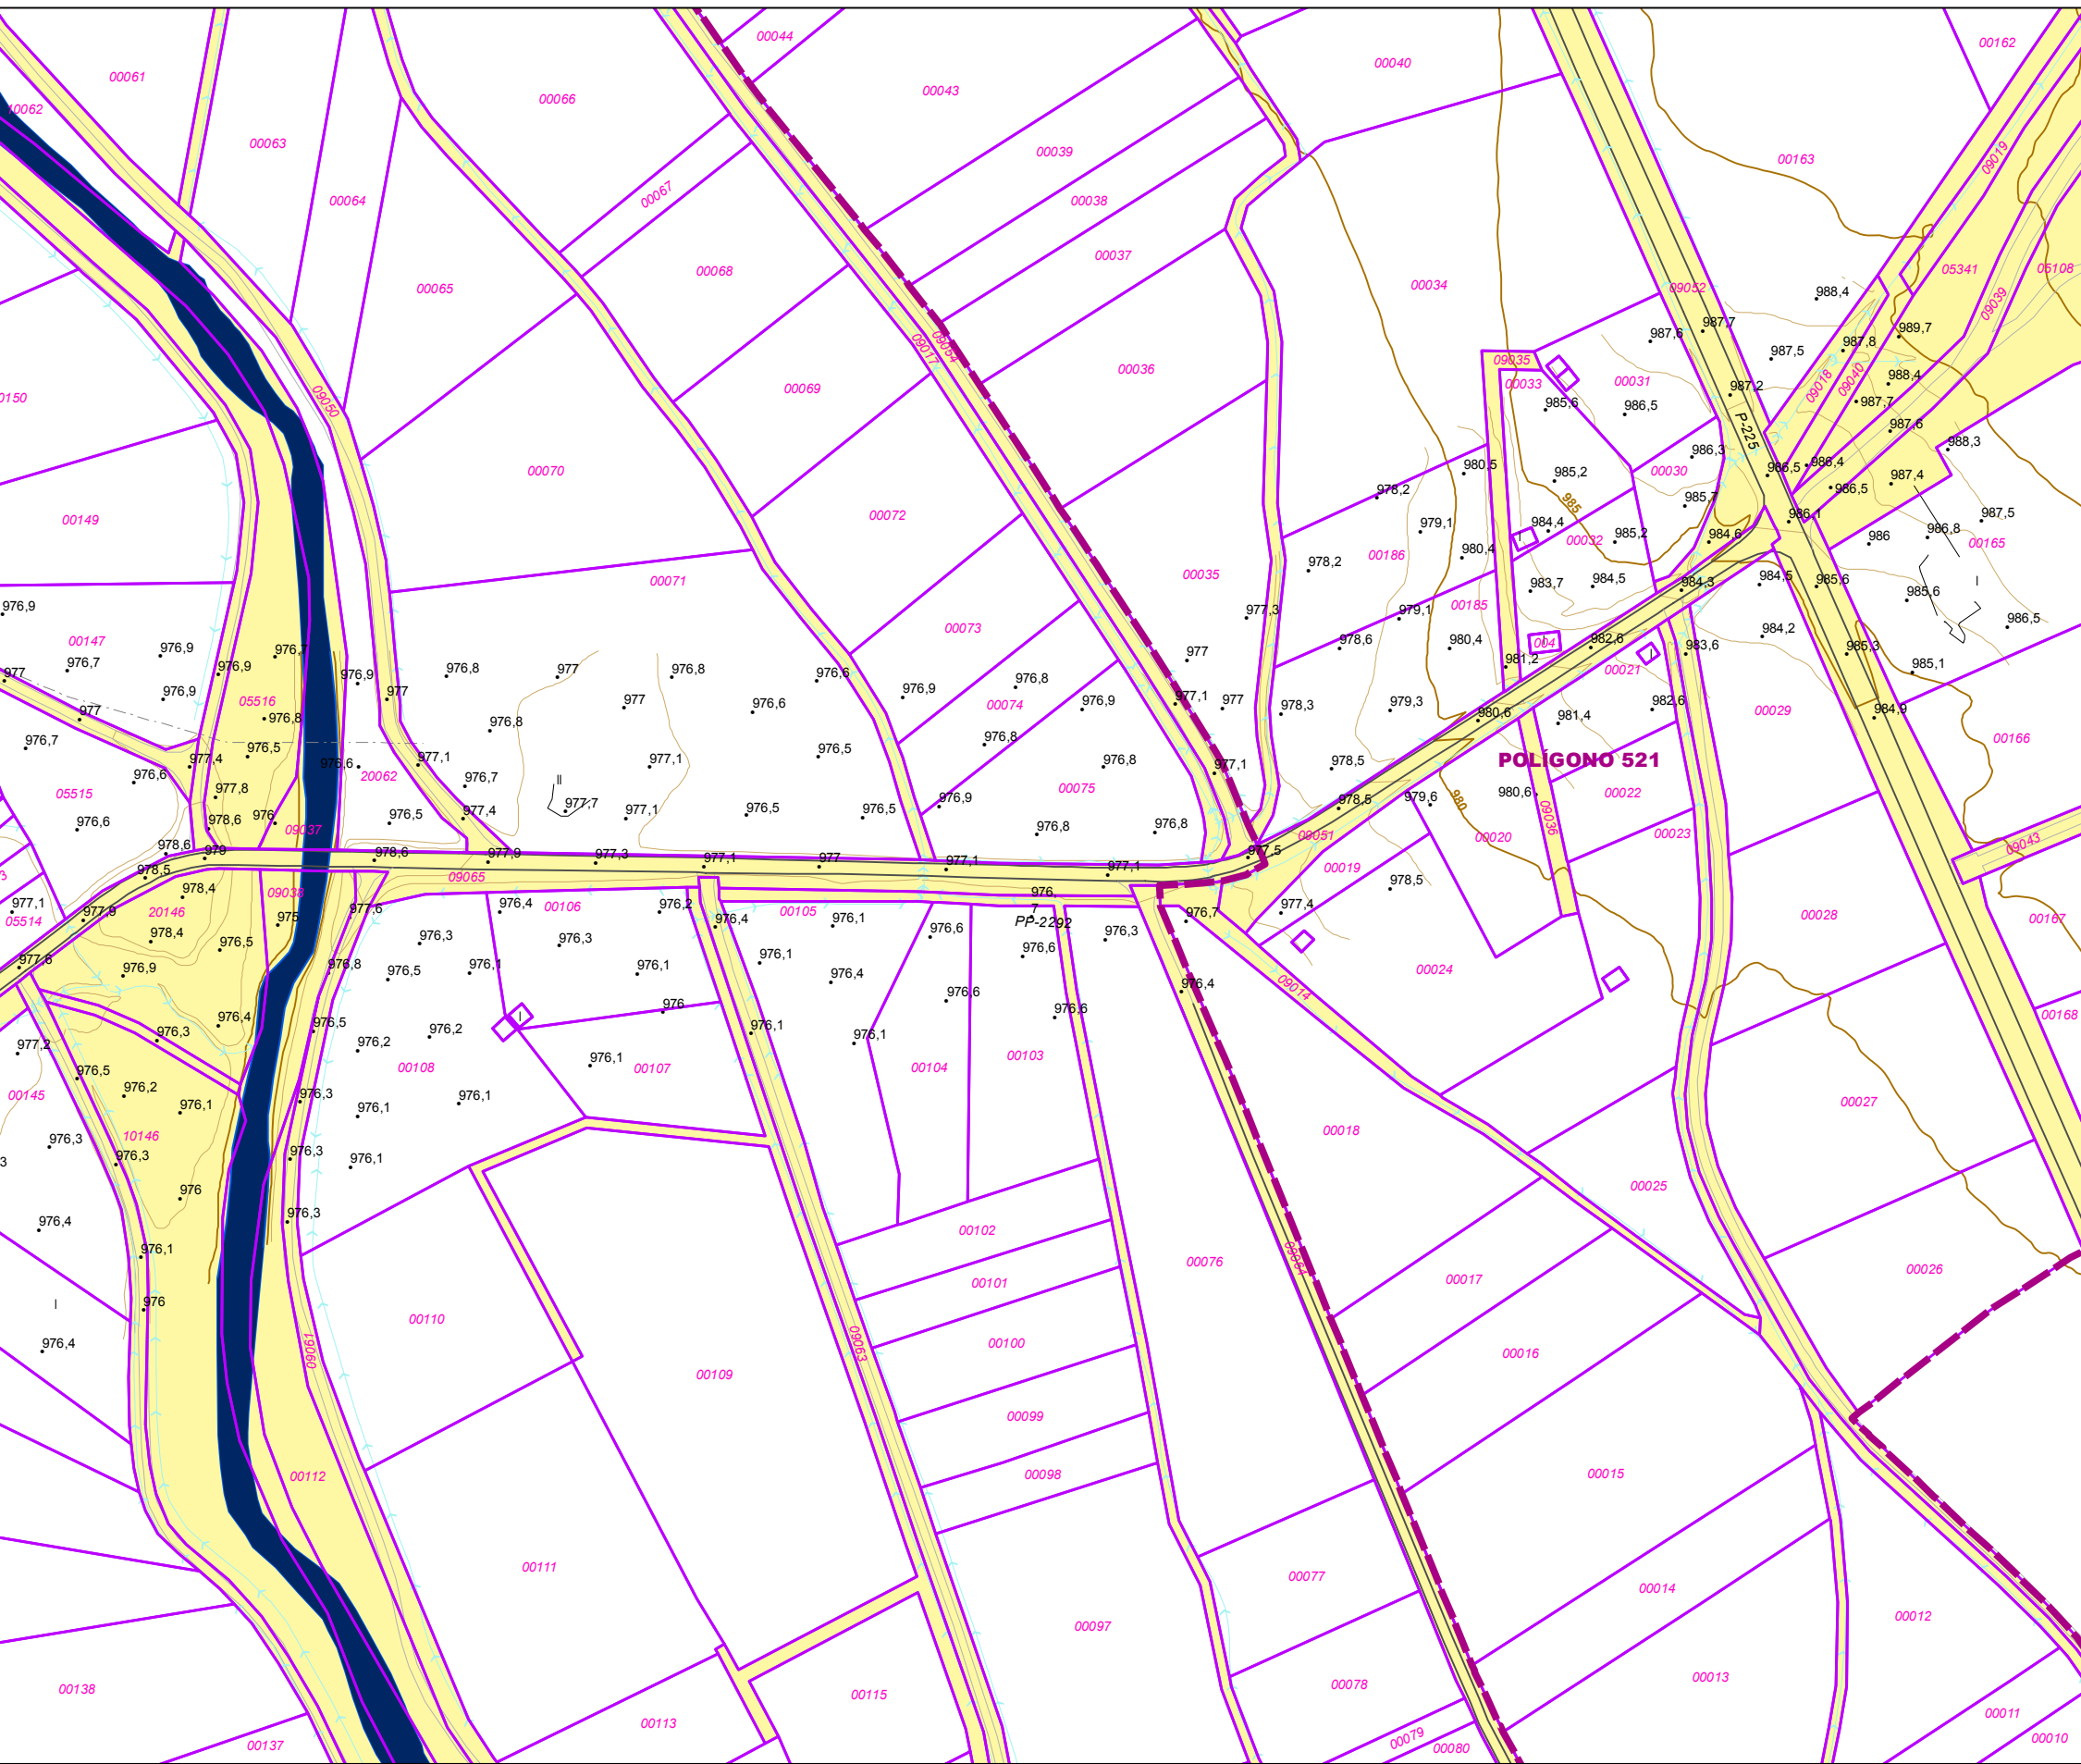
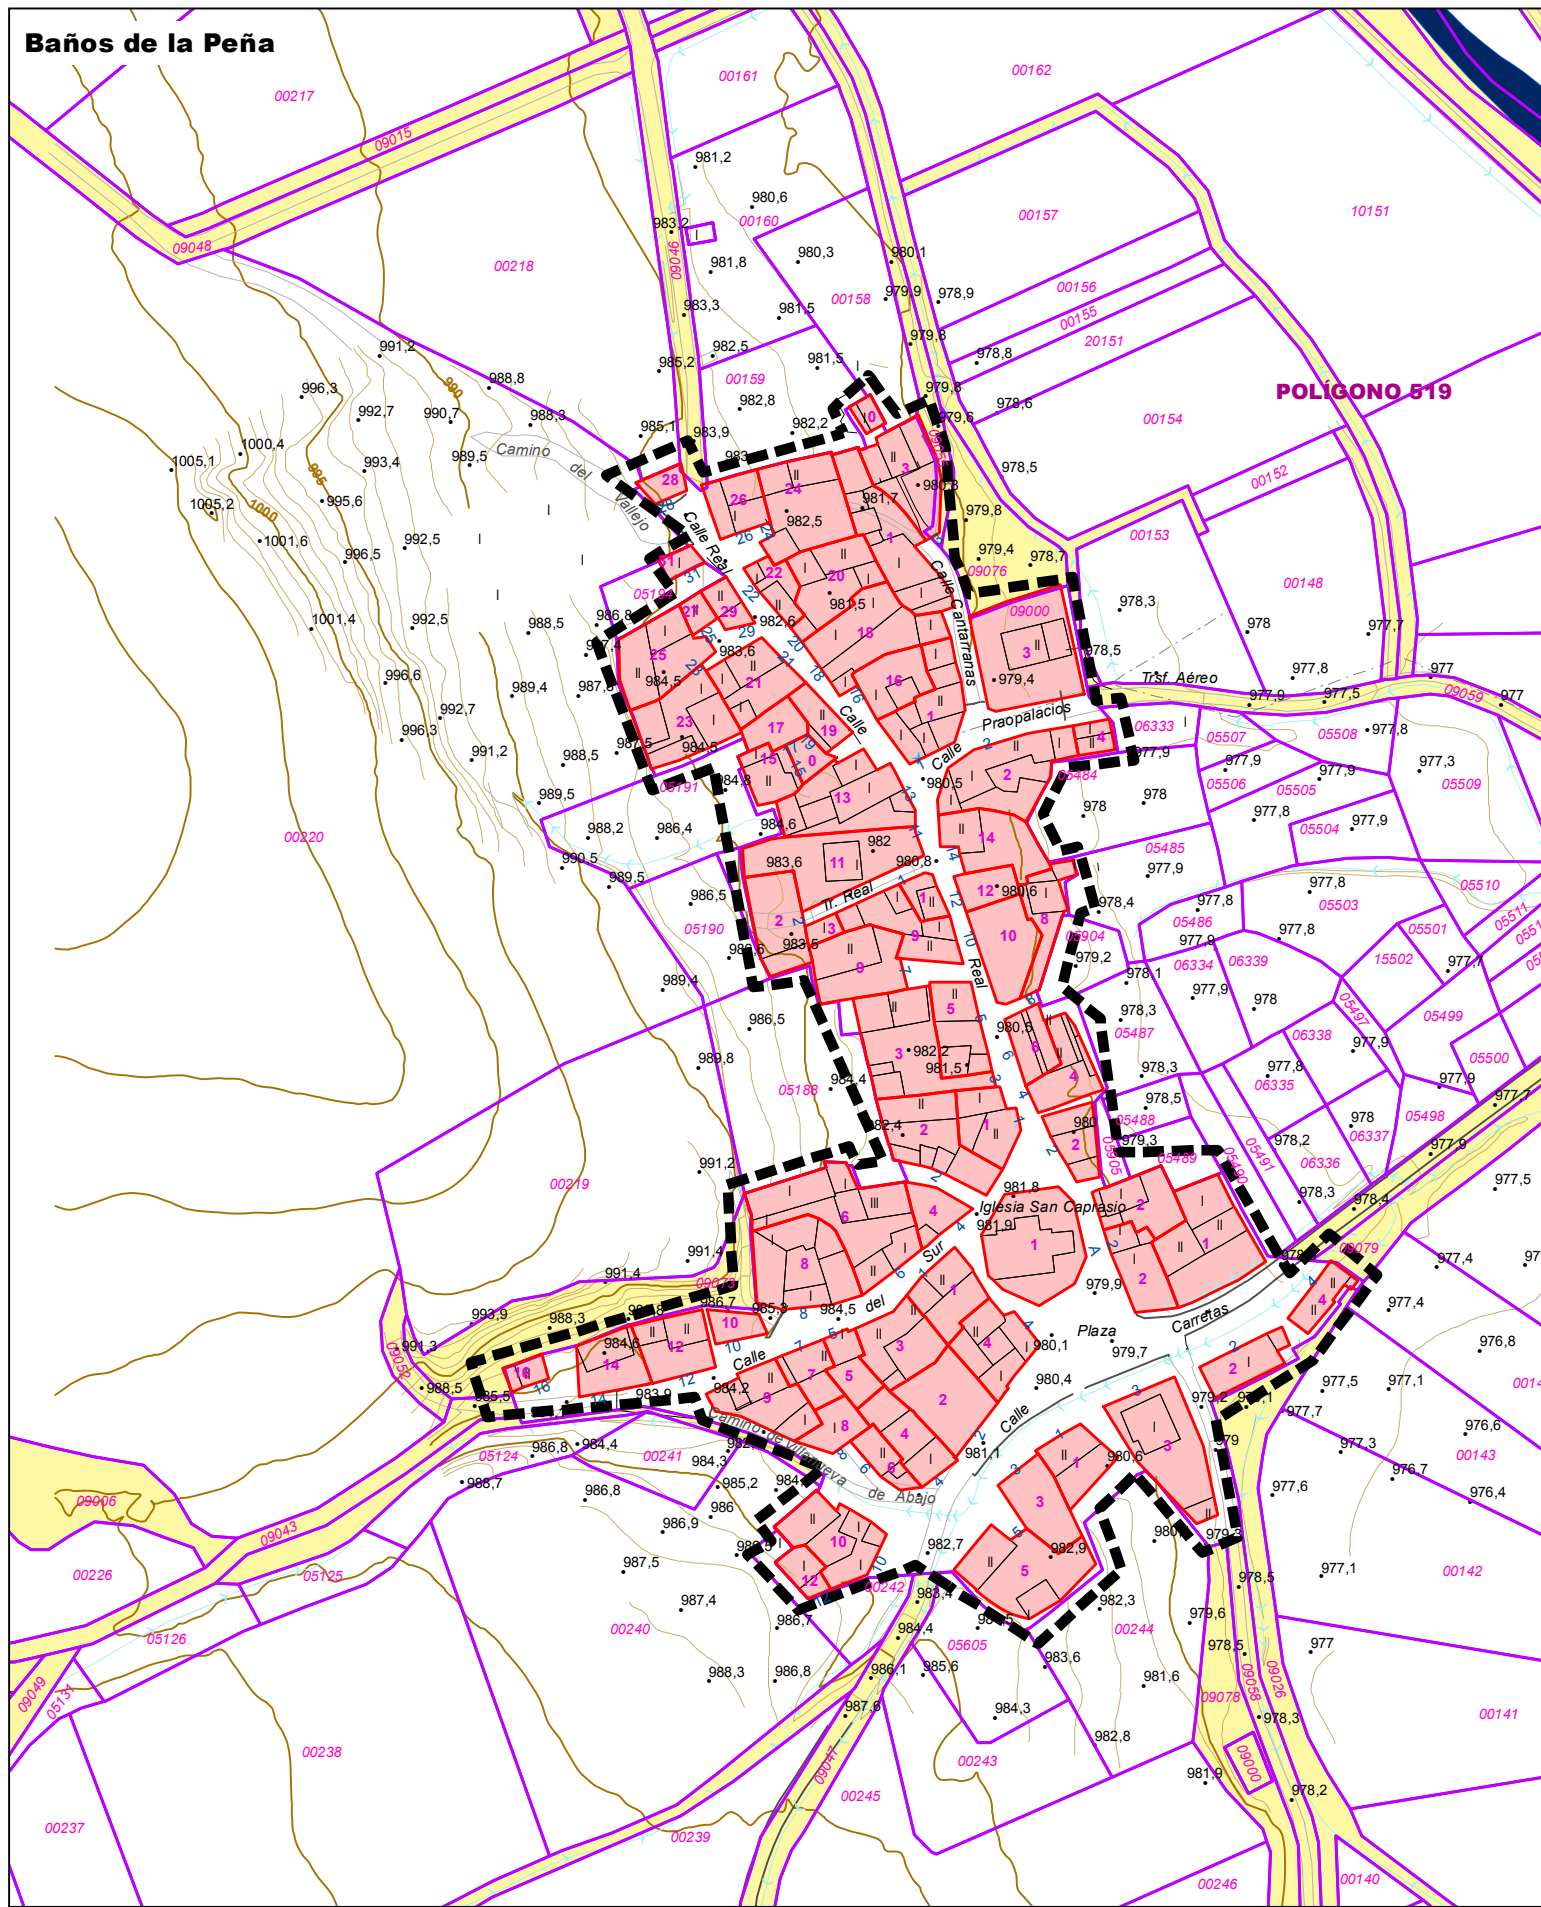
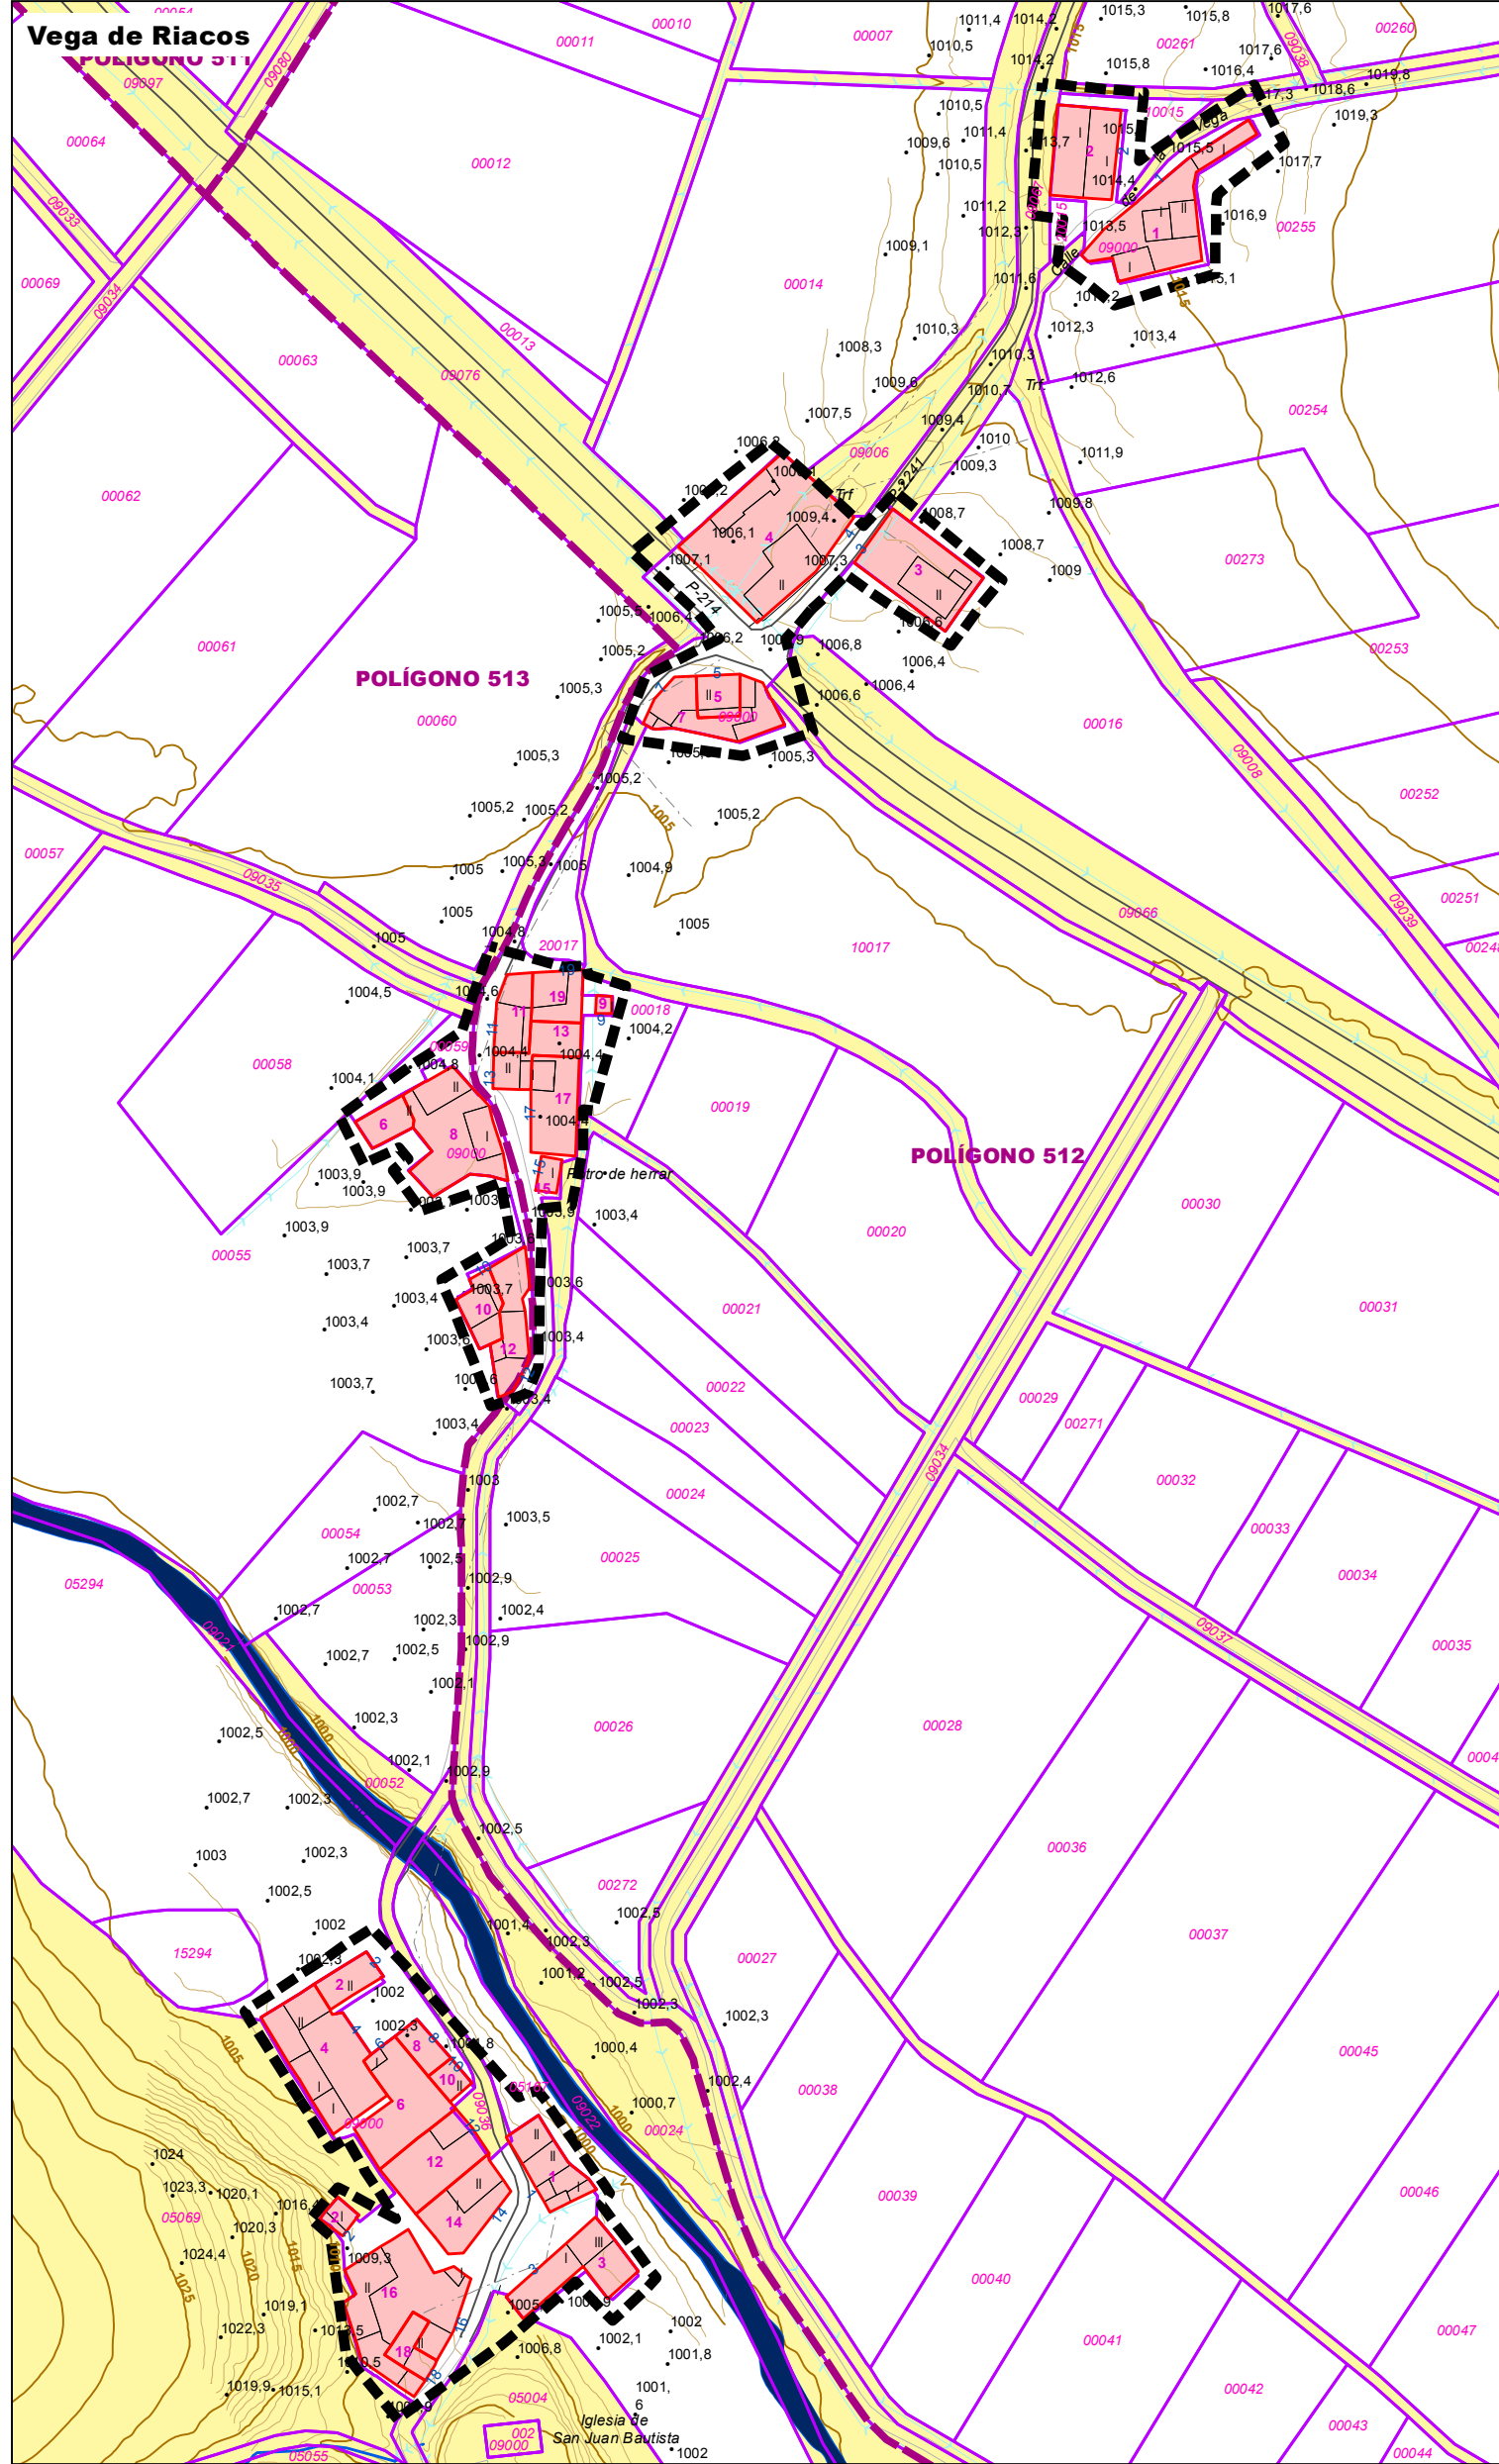
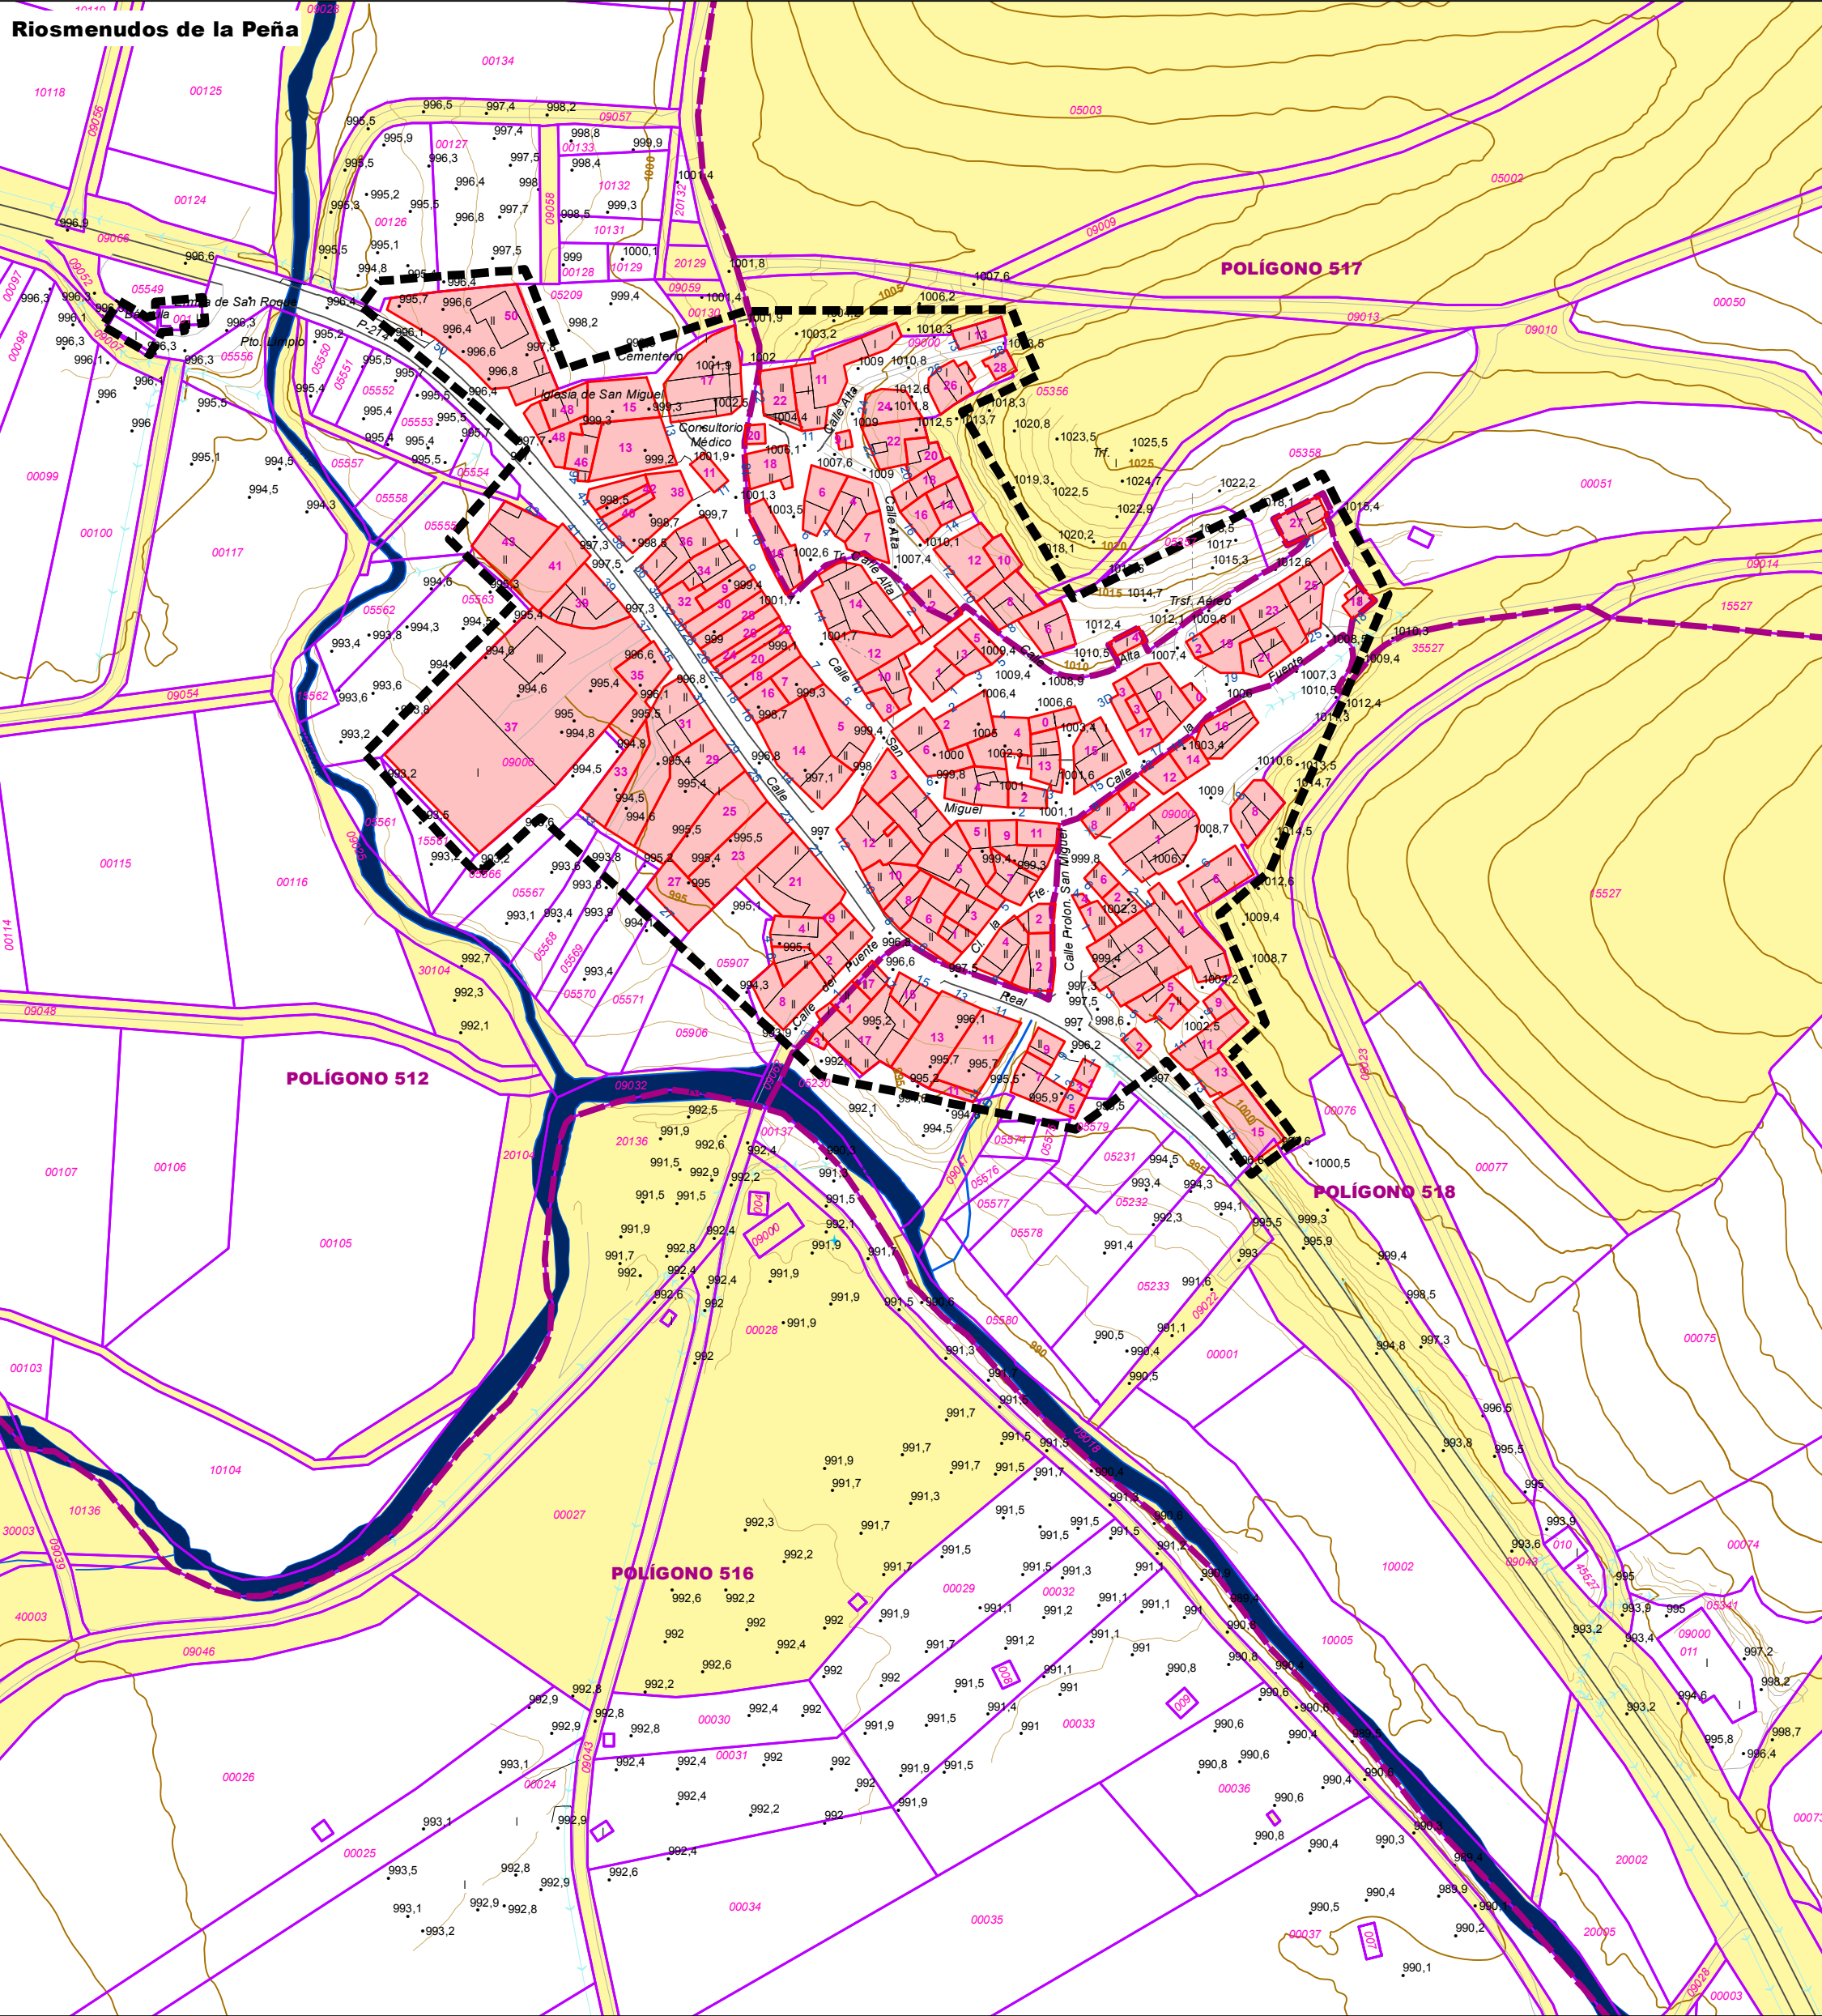


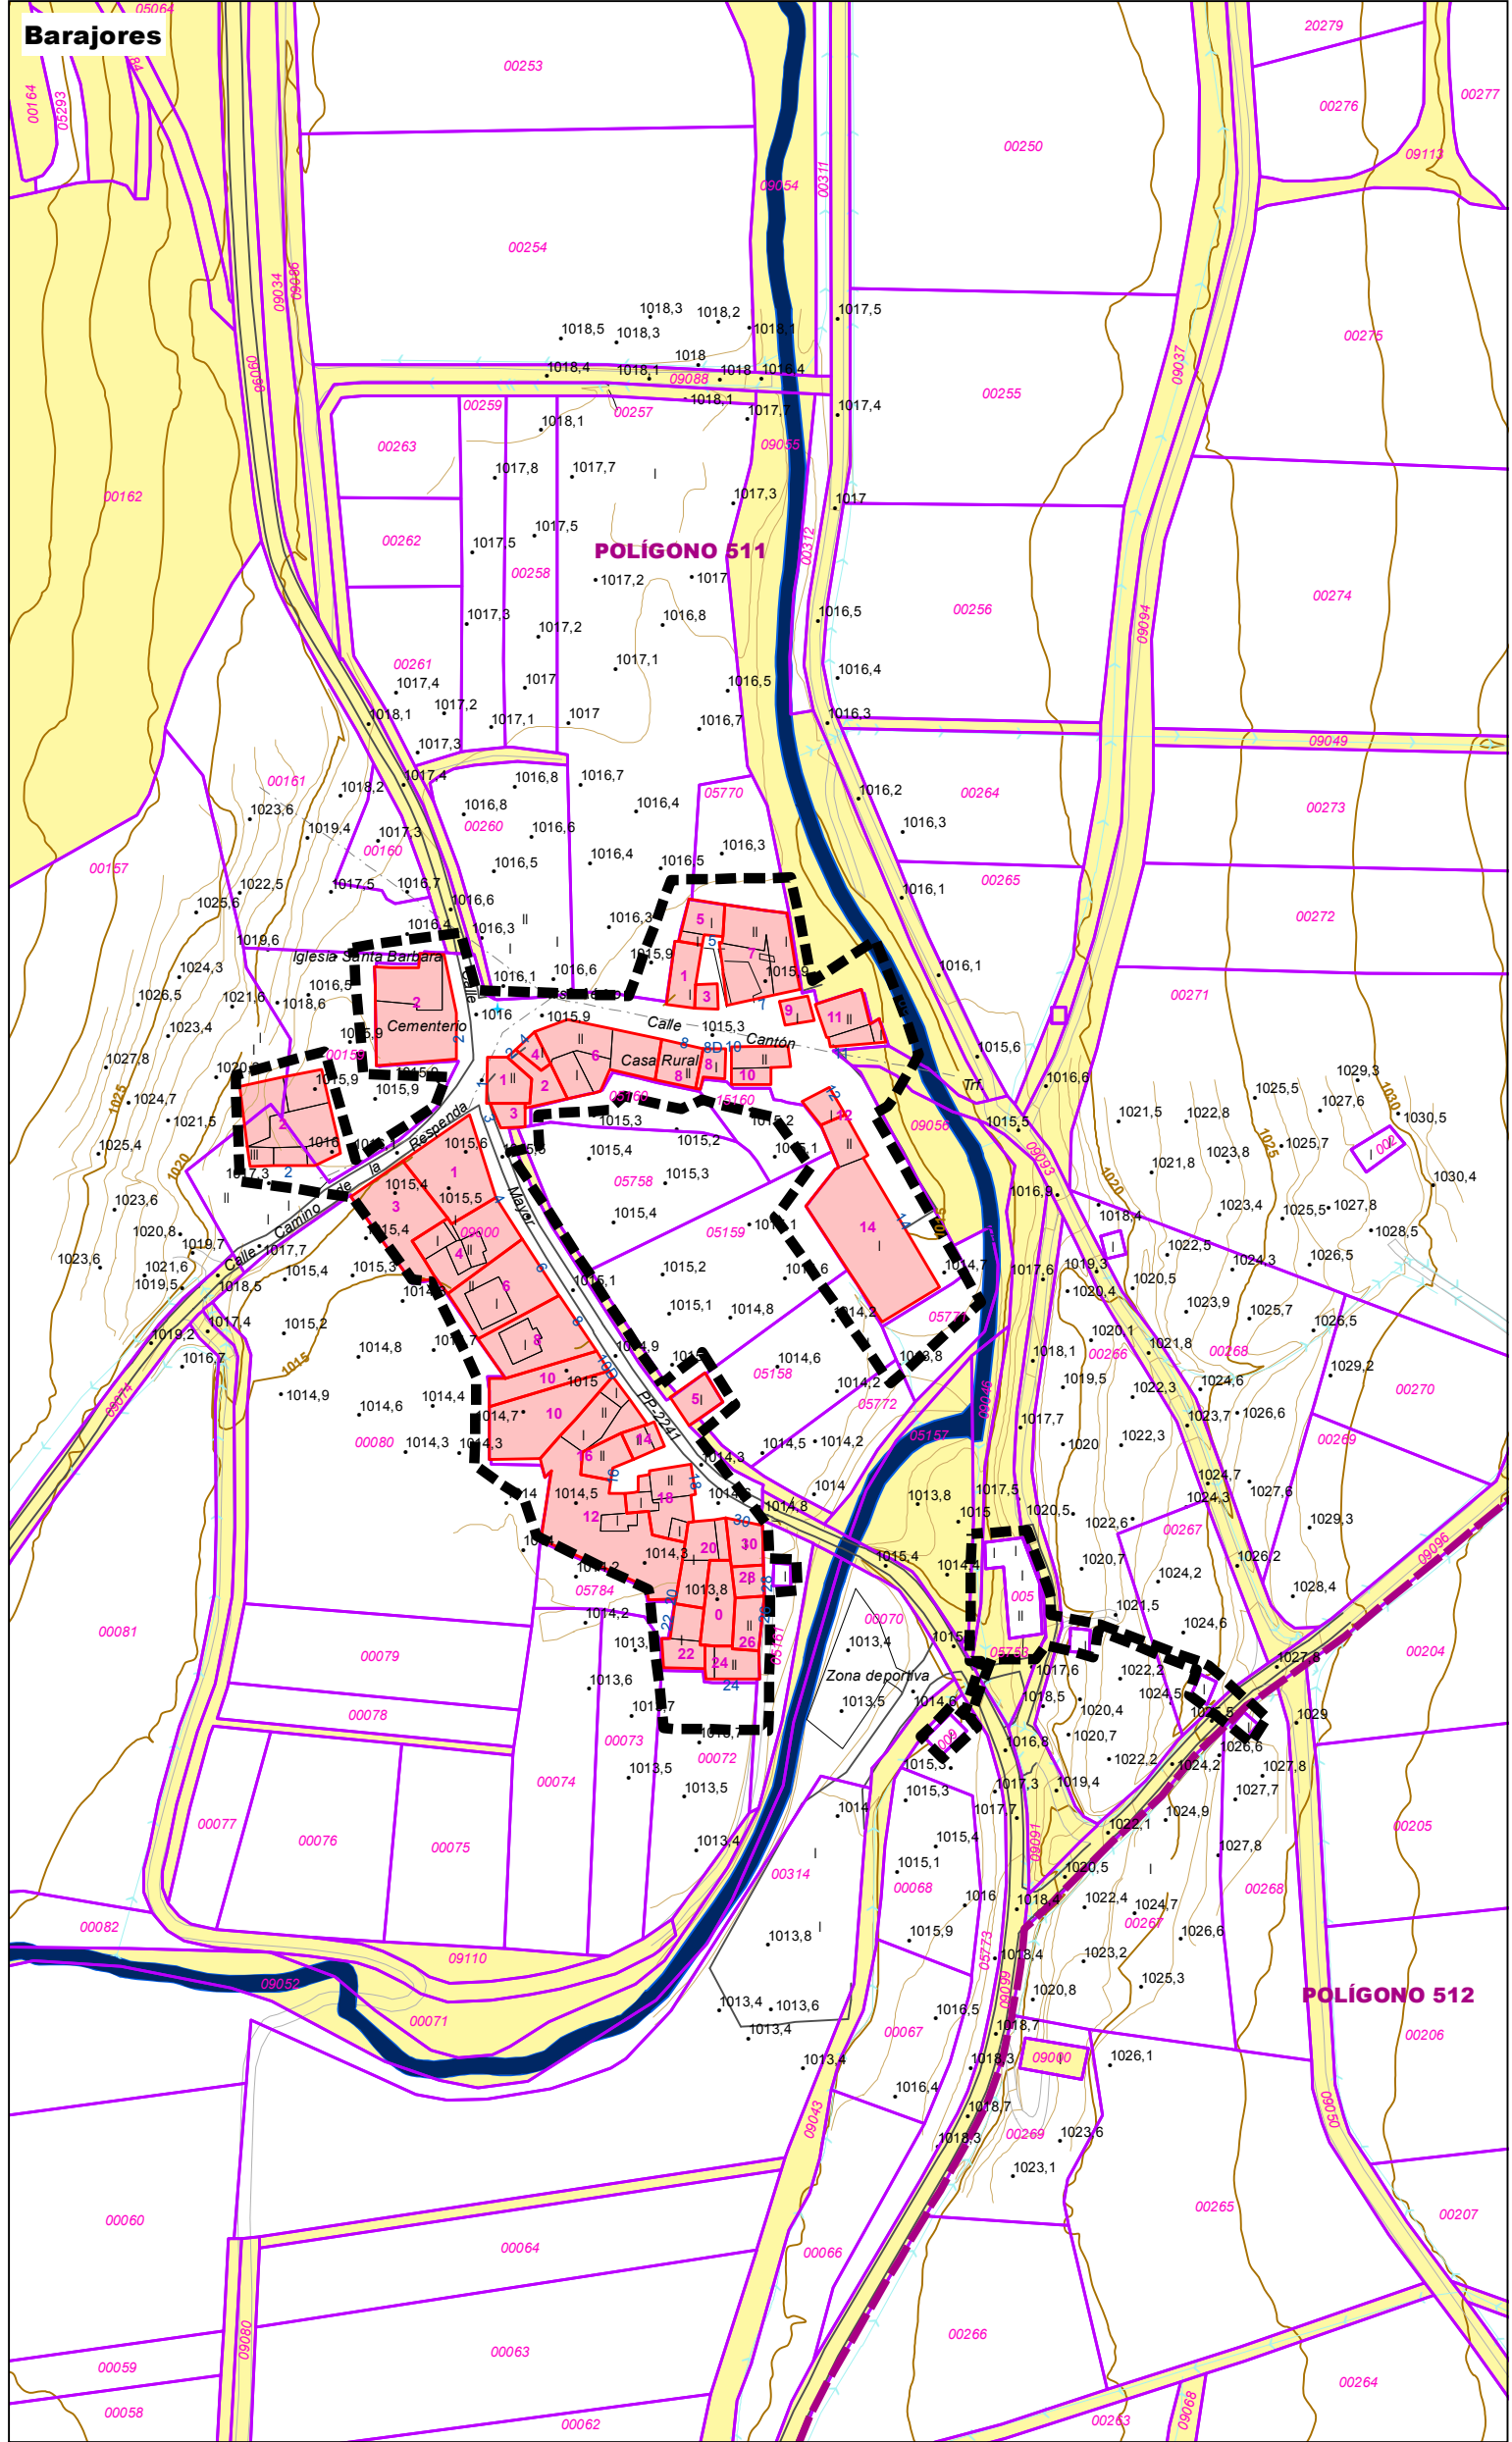

Situación

Legenda

Signos convencionales

Altimetría

- Curvas de nivel 5 metros
- Curvas de nivel 1 metro

Hidrografía

- Cursos de agua

Infraestructuras

- Carreteras
- Tendidos eléctricos

Estructura catastral

Suelo urbano

- Límite de suelo urbano
- Parcelas catastrales

Suelo rústico

- Polígonos catastrales
- Parcelas catastrales

Suelo público

- Propiedades municipales y vecinales

Avance

NORMAS URBANÍSTICAS MUNICIPALES

Respnda de la Peña (Palencia)

Plano PI-6.1

Baños, Barajores, Riosmenudos, Santana y Vega

Plano de estructura catastral

Marzo de 2018

0 50 100 Metros

Escala 1:2.000

N

Ayuntamiento

RESPNDA DE LA PEÑA

Redactores:

Jose María Rodrigo Andrés Arquitecto

Luis Santos y Ganges Geógrafo, Doctor urbanista

Miguel Ángel Ceballos Ayuso Geógrafo, Técnico urbanista

Consultoría:

UTE J.M. Rodrigo - Gama S.L.