
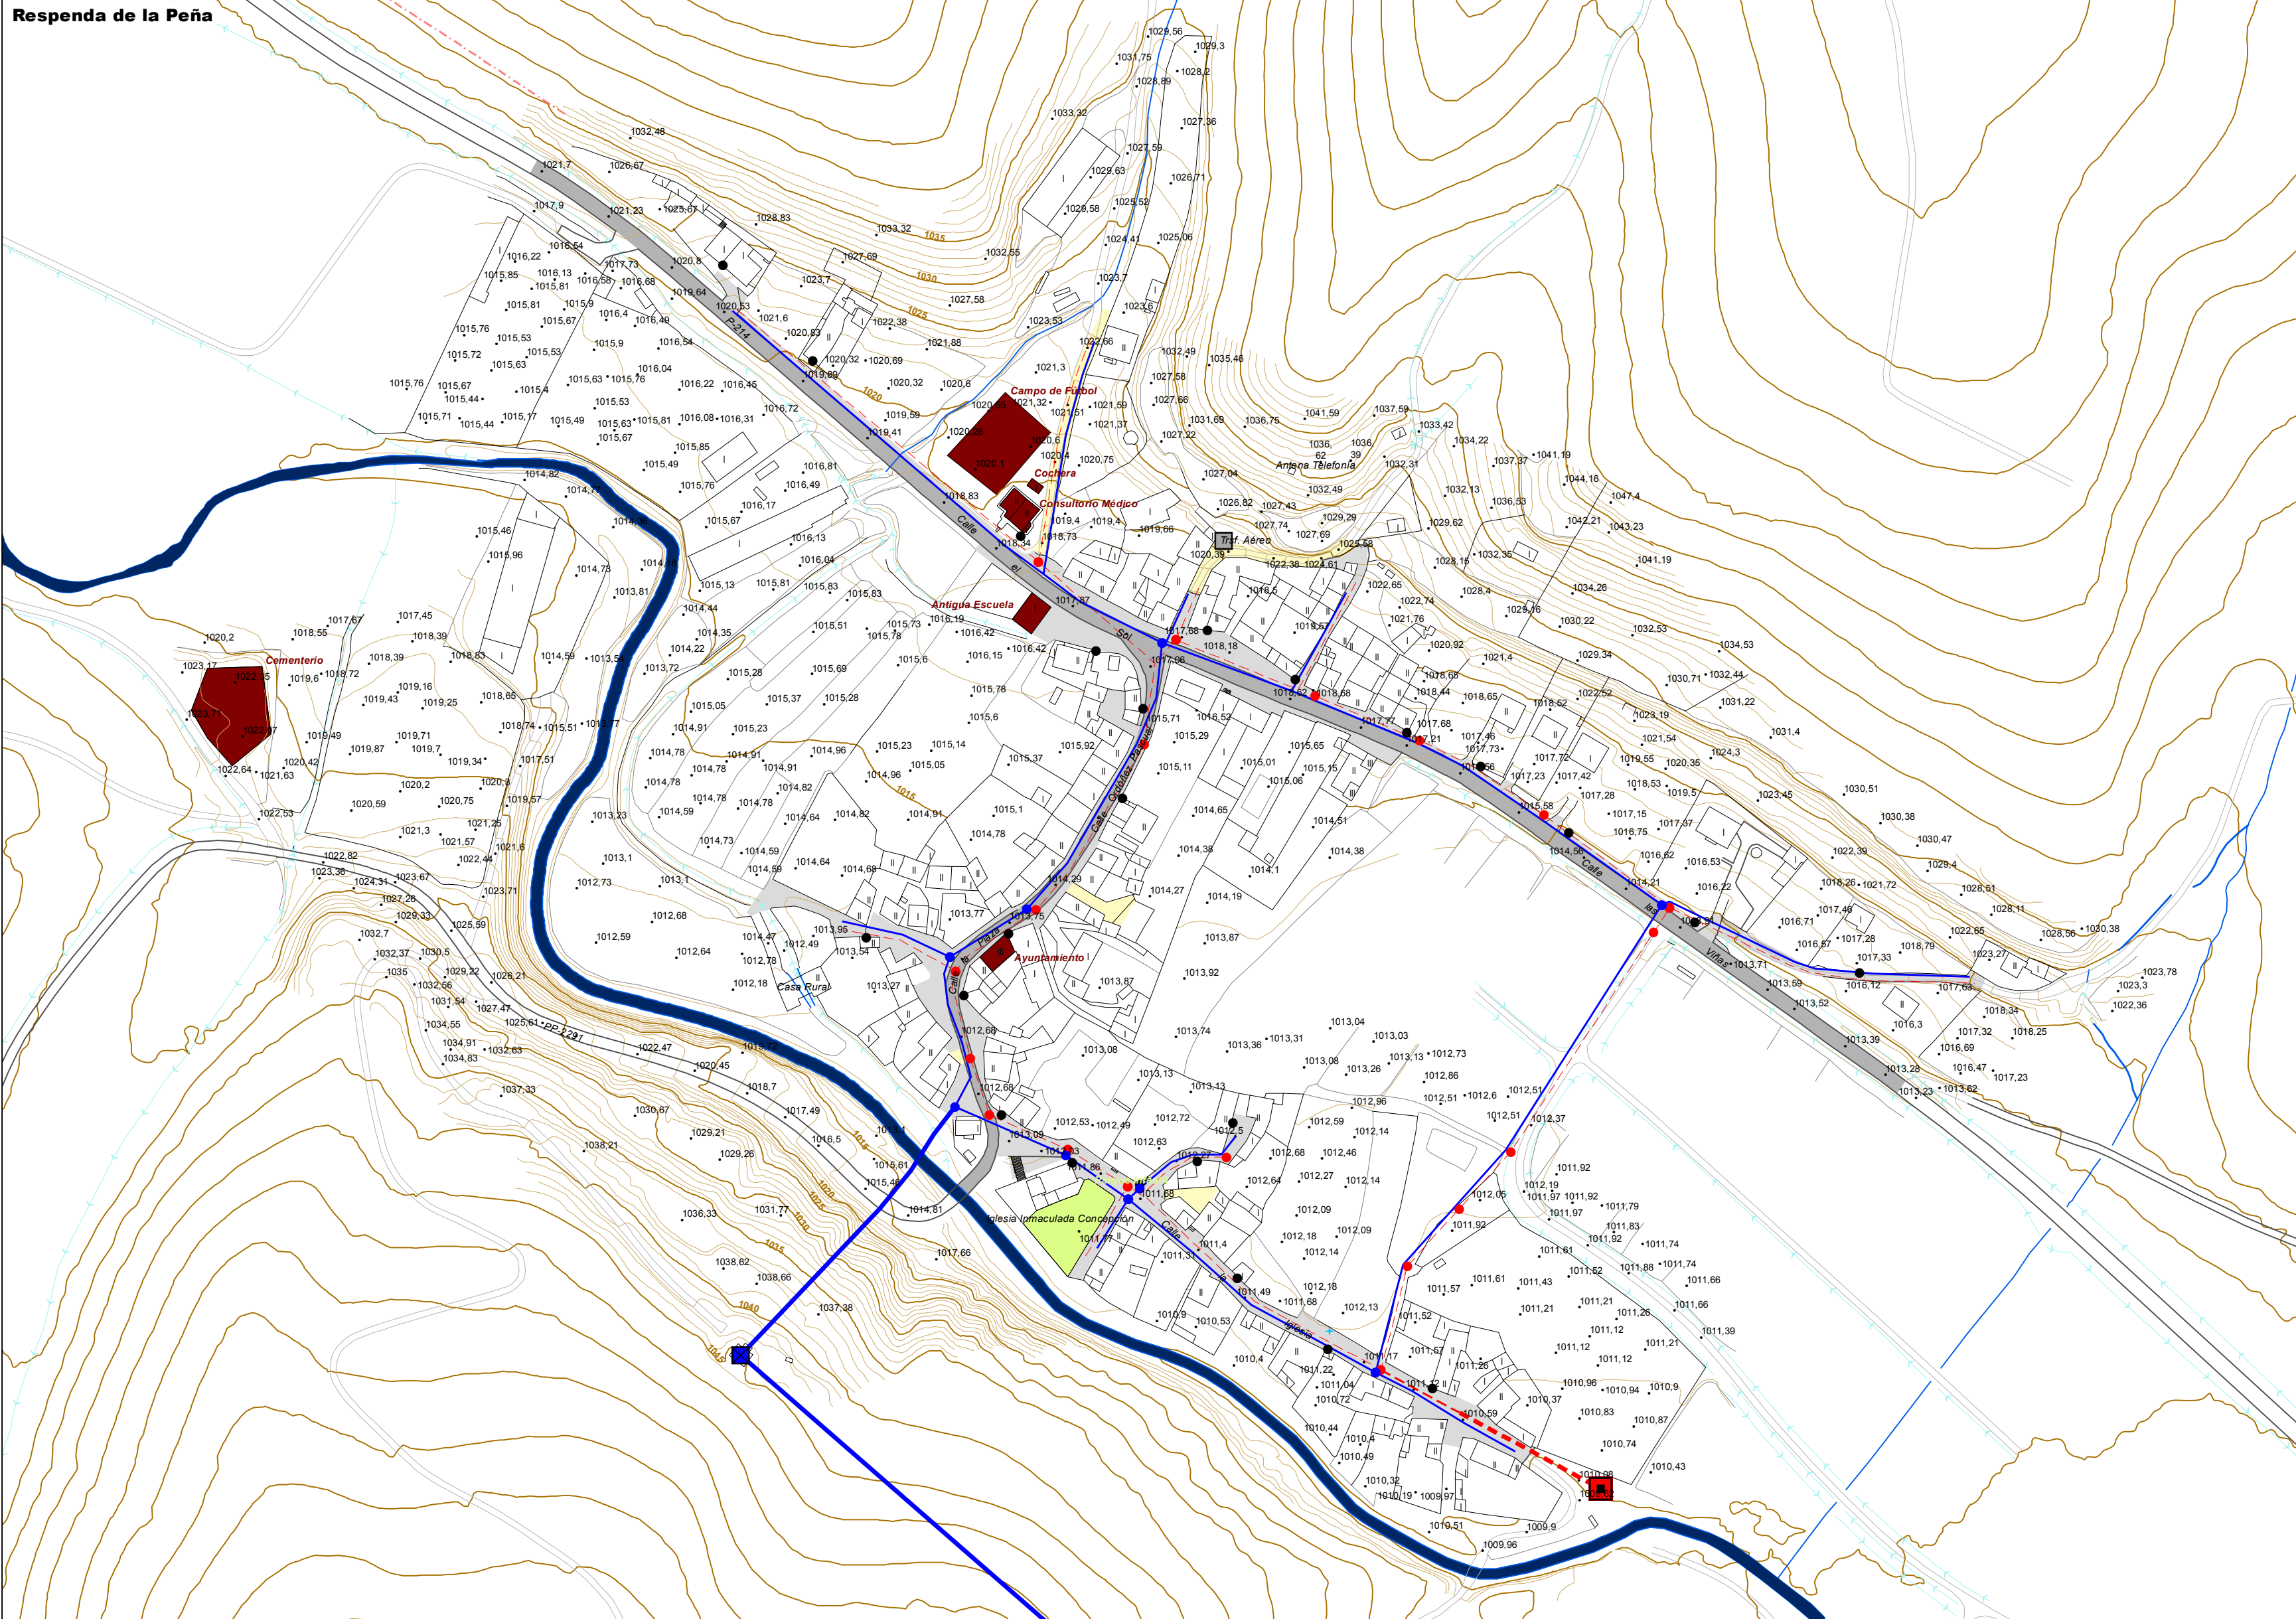


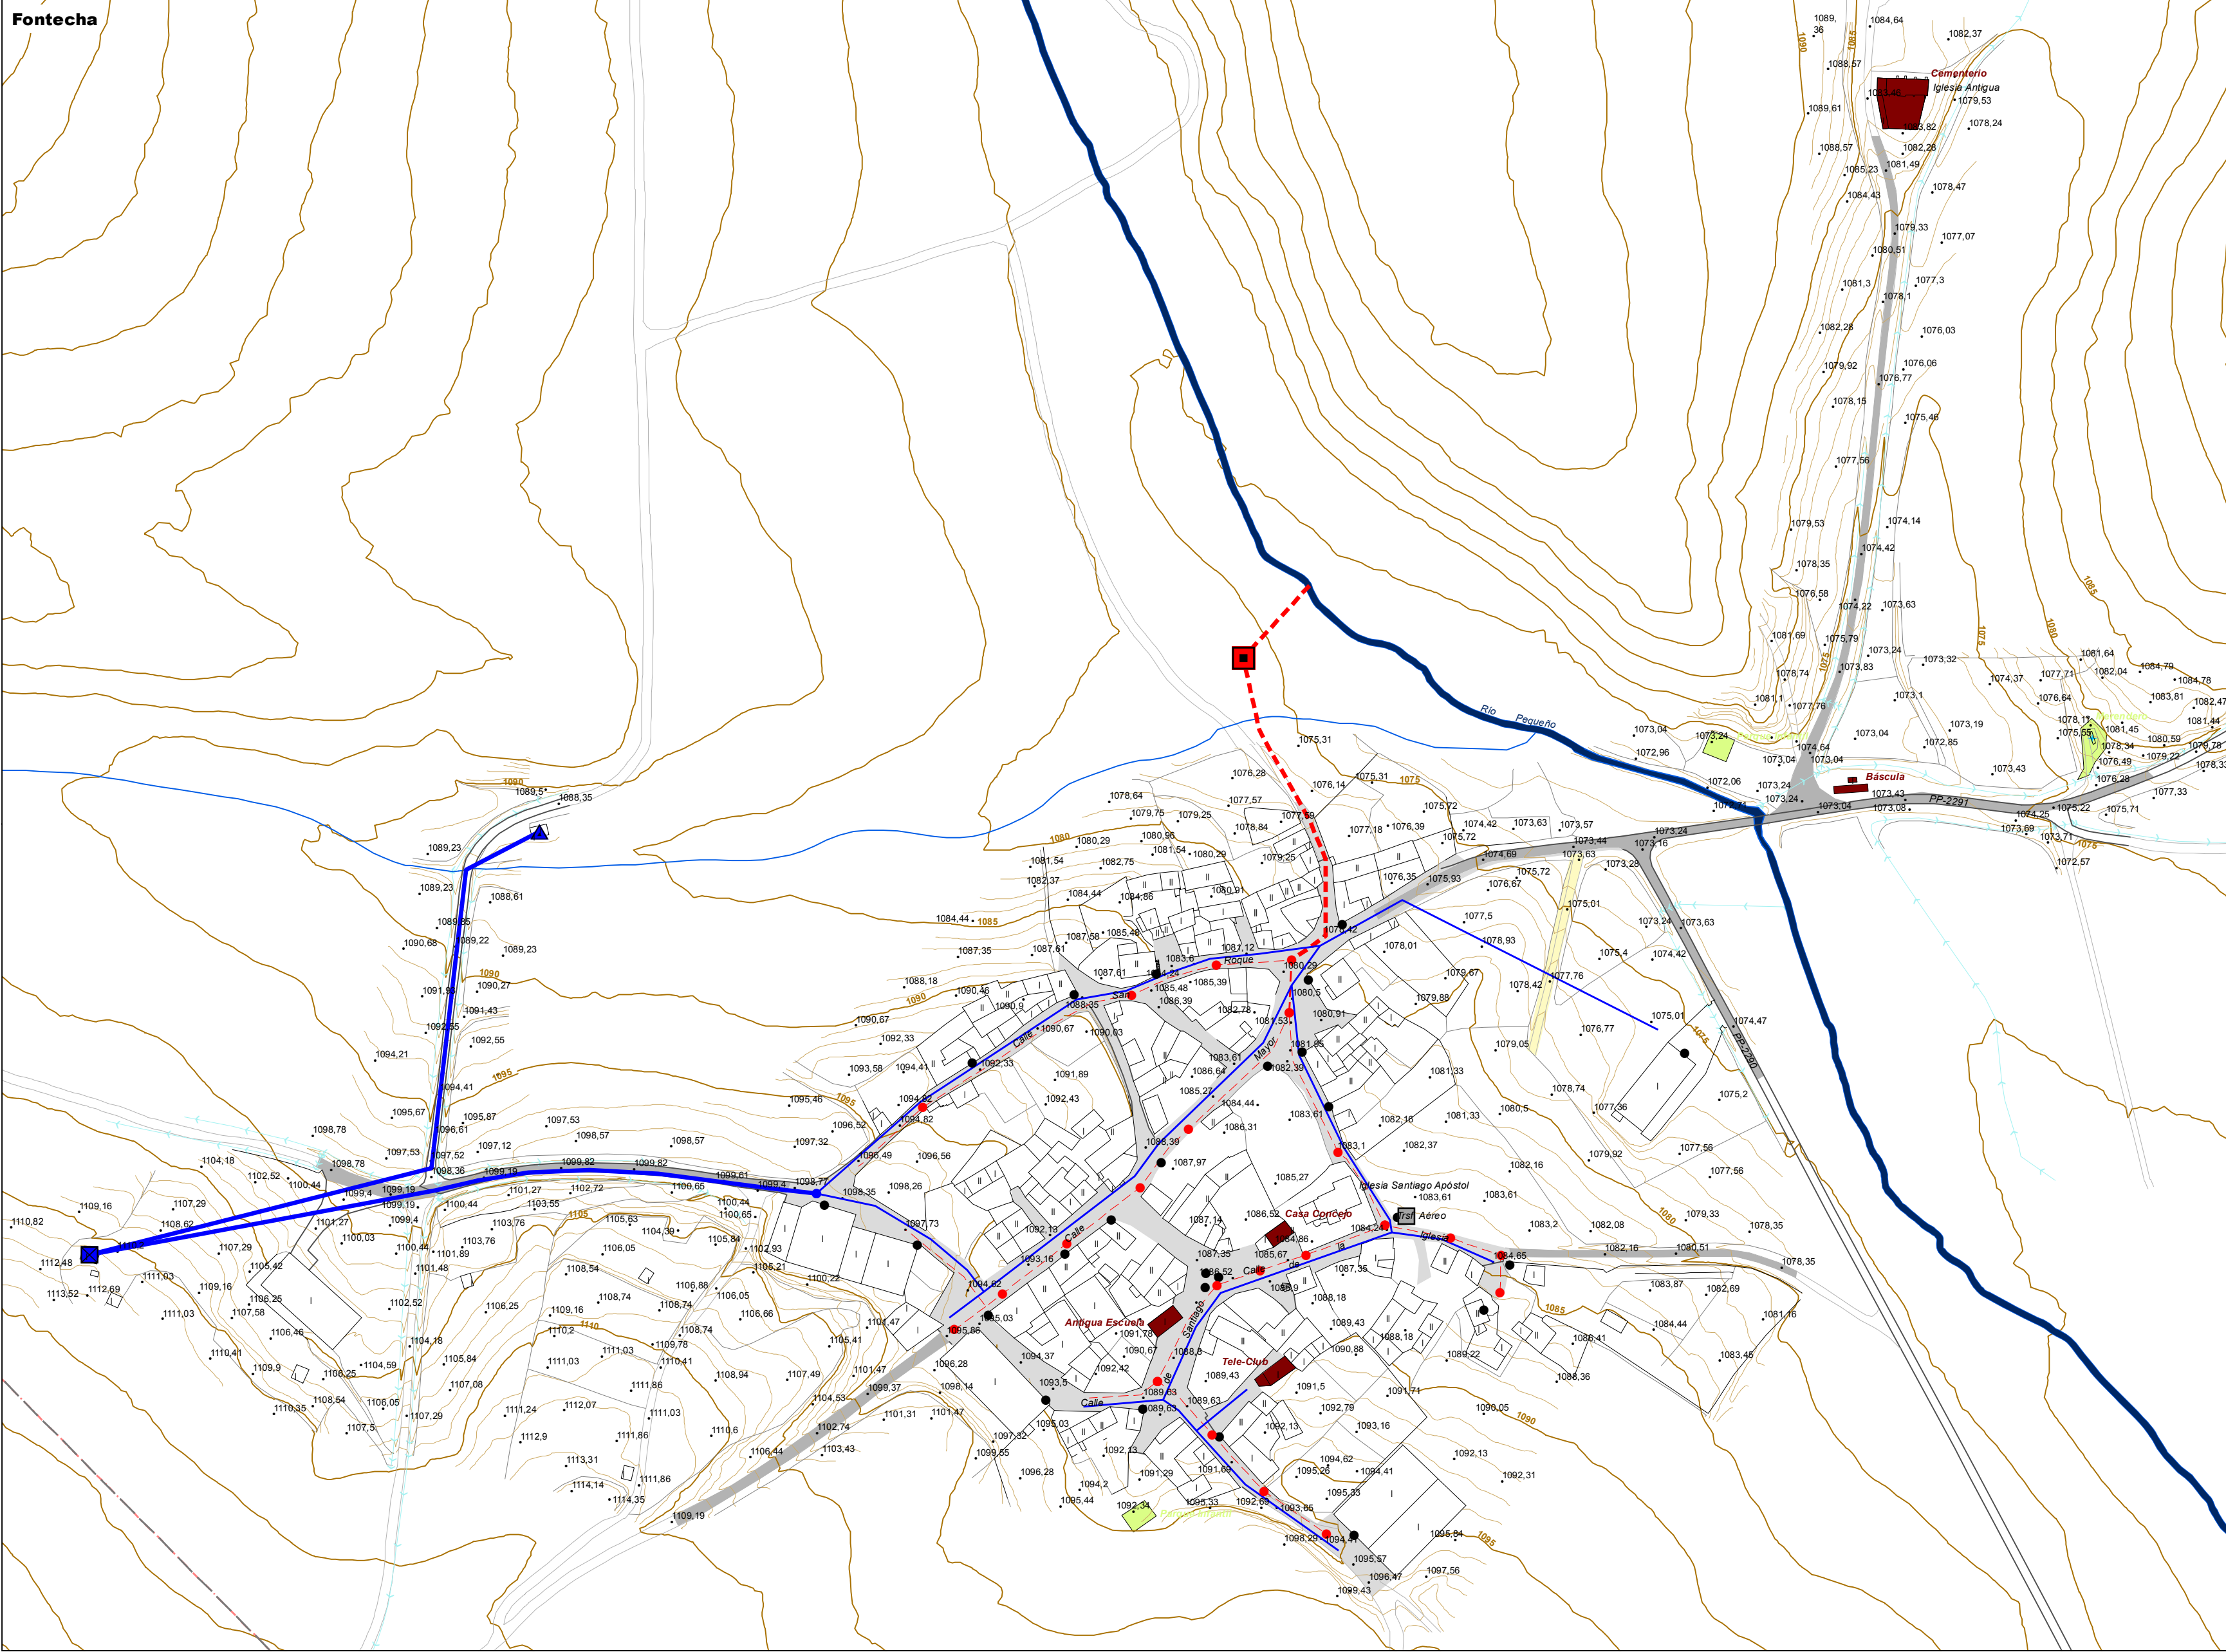

Situación

Leyenda

Signos convencionales

Altimetría

- Curvas de nivel 5 metros
- Curvas de nivel 1 metro

Hidrografía

- Cursos de agua

Infraestructuras

- Carreteras
- Tendidos eléctricos

Vías públicas

Pavimento

- Hormigón
- Mezcla bituminosa
- Tierra o zahorra

Servicios urbanos

Abastecimiento de agua

- Captación
- Depósito
- Llave de paso
- Red de captación
- Red de distribución

Saneamiento

- Depuradora
- Pozos de registro
- Emisario
- Colector
- Ramal

Suministro eléctrico

- Línea de media tensión
- Transformador
- Punto de luz

Espacios libres públicos

- Espacios libres públicos

Equipamientos

- Equipamientos

Avance

NORMAS URBANÍSTICAS MUNICIPALES

Respenda de la Peña (Palencia)

Plano PI-4.2. Fontecha y Respenda de la Peña

Plano de dotaciones urbanísticas

Marzo de 2018

0 50 100 Metros

Escala 1:2.000

Ayuntamiento
RESPENDA DE LA PEÑA

Consultoría:
UTE J.M. Rodrigo - Gama S.L.

Redactores:

José María Rodrigo

Luis Santos y Ganges
Geógrafo, Doctor urbanista

Miguel Ángel Ceballos Ayuso
Geógrafo, Técnico urbanista